

ОПИСАНИЕ МЕСТОПОЛОЖЕНИЯ ГРАНИЦ

Публичный сервитут, устанавливаемый в целях размещения (эксплуатации) сооружения

"Бийская-Бийская ТЭЦ (ВЛ БТ-417)" (наименование объекта местоположение границ, которого описано

(далее - объект)

Раздел 1

Сведения об объекте

Сведения об объекте		
№ п/п	Характеристики объекта	Описание характеристик
1	2	3
1	Местоположение объекта	<i>Российская Федерация, Алтайский край, городской округ город Бийск</i>
2	Площадь объекта ± величина погрешности определения площади (Р ± Дельта Р)	<i>476кв.м. ± 20кв.м.</i>
3	Иные характеристики объекта	<i>Вид зоны: Публичный сервитут, устанавливаемый в целях размещения (эксплуатации) сооружения "Бийская-Бийская ТЭЦ (ВЛ БТ-417)" Номер зоны: 218020040001 Содержание ограничений: Публичный сервитут, устанавливаемый в целях размещения (эксплуатации) сооружения "Бийская-Бийская ТЭЦ (ВЛ БТ-417)". Срок установления 49 лет.</i>

Раздел 2

Сведения о местоположении границ объекта

1. Система координат МСК-22, зона 3

2. Сведения о характерных точках границ объекта

Обозначение характерных точек границ	Координаты, м		Метод определения координат характерной точки	Средняя квадратическая погрешность положения характерной точки (Mt), м	Описание обозначения точки на местности (при наличии)
	X	Y			
1	2	3	4	5	6
<i>Часть №1</i>					
1	514814.59	3276355.08	Аналитический метод	0.10	-
2	514813.63	3276361.82	Аналитический метод	0.10	-
3	514806.90	3276360.85	Аналитический метод	0.10	-
4	514807.86	3276354.12	Аналитический метод	0.10	-
1	514814.59	3276355.08	Аналитический метод	0.10	-
<i>Часть №2</i>					
5	514242.21	3273392.87	Аналитический метод	0.10	-
6	514235.89	3273400.23	Аналитический метод	0.10	-
7	514228.53	3273393.91	Аналитический метод	0.10	-
8	514234.86	3273386.55	Аналитический метод	0.10	-
5	514242.21	3273392.87	Аналитический метод	0.10	-
<i>Часть №3</i>					
9	514075.20	3273258.04	Аналитический метод	0.10	-
10	514069.95	3273264.07	Аналитический метод	0.10	-
11	514063.91	3273258.82	Аналитический метод	0.10	-
12	514069.17	3273252.79	Аналитический метод	0.10	-
9	514075.20	3273258.04	Аналитический метод	0.10	-
<i>Часть №4</i>					
13	513350.53	3272460.10	Аналитический метод	0.10	-
14	513345.46	3272466.29	Аналитический метод	0.10	-
15	513339.27	3272461.22	Аналитический метод	0.10	-
16	513344.33	3272455.03	Аналитический метод	0.10	-
13	513350.53	3272460.10	Аналитический метод	0.10	-
<i>Часть №5</i>					
17	511136.49	3271221.19	Аналитический метод	0.10	-
18	511136.88	3271226.28	Аналитический метод	0.10	-
19	511131.79	3271226.67	Аналитический метод	0.10	-
20	511131.40	3271221.58	Аналитический метод	0.10	-
17	511136.49	3271221.19	Аналитический метод	0.10	-
<i>Часть №6</i>					
21	510535.73	3271454.94	Аналитический метод	0.10	-
22	510537.28	3271459.10	Аналитический метод	0.10	-
23	510533.17	3271460.63	Аналитический метод	0.10	-
24	510531.63	3271456.46	Аналитический метод	0.10	-
21	510535.73	3271454.94	Аналитический метод	0.10	-
<i>Часть №7</i>					
25	510120.65	3271616.28	Аналитический метод	0.10	-
26	510122.21	3271621.14	Аналитический метод	0.10	-
27	510117.36	3271622.70	Аналитический метод	0.10	-
28	510115.79	3271617.84	Аналитический метод	0.10	-
25	510120.65	3271616.28	Аналитический метод	0.10	-
<i>Часть №8</i>					
29	509781.94	3271713.73	Аналитический метод	0.10	-
30	509785.27	3271722.84	Аналитический метод	0.10	-

Сведения о местоположении границ объекта

31	509776.16	3271726.17	Аналитический метод	0.10	-
32	509772.83	3271717.06	Аналитический метод	0.10	-
29	509781.94	3271713.73	Аналитический метод	0.10	-
Часть №9					
33	514284.43	3277740.14	Аналитический метод	0.10	-
34	514284.13	3277741.09	Аналитический метод	0.10	-
35	514283.17	3277740.79	Аналитический метод	0.10	-
36	514283.48	3277739.83	Аналитический метод	0.10	-
33	514284.43	3277740.14	Аналитический метод	0.10	-
Часть №10					
37	514350.31	3277567.46	Аналитический метод	0.10	-
38	514349.92	3277568.39	Аналитический метод	0.10	-
39	514349.00	3277568.00	Аналитический метод	0.10	-
40	514349.38	3277567.08	Аналитический метод	0.10	-
37	514350.31	3277567.46	Аналитический метод	0.10	-
Часть №11					
41	514415.07	3277395.99	Аналитический метод	0.10	-
42	514414.69	3277396.92	Аналитический метод	0.10	-
43	514413.77	3277396.54	Аналитический метод	0.10	-
44	514414.15	3277395.61	Аналитический метод	0.10	-
41	514415.07	3277395.99	Аналитический метод	0.10	-
Часть №12					
45	514481.10	3277221.87	Аналитический метод	0.10	-
46	514480.80	3277222.82	Аналитический метод	0.10	-
47	514479.85	3277222.52	Аналитический метод	0.10	-
48	514480.15	3277221.57	Аналитический метод	0.10	-
45	514481.10	3277221.87	Аналитический метод	0.10	-
Часть №13					
49	514548.02	3277048.87	Аналитический метод	0.10	-
50	514547.72	3277049.83	Аналитический метод	0.10	-
51	514546.77	3277049.52	Аналитический метод	0.10	-
52	514547.07	3277048.57	Аналитический метод	0.10	-
49	514548.02	3277048.87	Аналитический метод	0.10	-
Часть №14					
53	514613.17	3276876.18	Аналитический метод	0.10	-
54	514612.87	3276877.14	Аналитический метод	0.10	-
55	514611.91	3276876.83	Аналитический метод	0.10	-
56	514612.22	3276875.88	Аналитический метод	0.10	-
53	514613.17	3276876.18	Аналитический метод	0.10	-
Часть №15					
57	514679.56	3276703.47	Аналитический метод	0.10	-
58	514679.26	3276704.42	Аналитический метод	0.10	-
59	514678.31	3276704.11	Аналитический метод	0.10	-
60	514678.61	3276703.16	Аналитический метод	0.10	-
57	514679.56	3276703.47	Аналитический метод	0.10	-
Часть №16					
61	514745.28	3276530.76	Аналитический метод	0.10	-
62	514744.97	3276531.71	Аналитический метод	0.10	-
63	514744.02	3276531.41	Аналитический метод	0.10	-
64	514744.32	3276530.46	Аналитический метод	0.10	-
61	514745.28	3276530.76	Аналитический метод	0.10	-
Часть №17					
65	514810.23	3276285.35	Аналитический метод	0.10	-
66	514810.25	3276286.35	Аналитический метод	0.10	-
67	514809.25	3276286.36	Аналитический метод	0.10	-
68	514809.23	3276285.36	Аналитический метод	0.10	-
65	514810.23	3276285.35	Аналитический метод	0.10	-
Часть №18					
69	514805.69	3276024.02	Аналитический метод	0.10	-
70	514805.71	3276025.02	Аналитический метод	0.10	-

Сведения о местоположении границ объекта

71	514804.71	3276025.04	Аналитический метод	0.10	-
72	514804.69	3276024.04	Аналитический метод	0.10	-
69	514805.69	3276024.02	Аналитический метод	0.10	-
Часть №19					
73	514803.62	3275898.04	Аналитический метод	0.10	-
74	514803.64	3275899.04	Аналитический метод	0.10	-
75	514802.64	3275899.05	Аналитический метод	0.10	-
76	514802.62	3275898.05	Аналитический метод	0.10	-
73	514803.62	3275898.04	Аналитический метод	0.10	-
Часть №20					
77	514800.31	3275752.72	Аналитический метод	0.10	-
78	514800.33	3275753.72	Аналитический метод	0.10	-
79	514799.33	3275753.74	Аналитический метод	0.10	-
80	514799.31	3275752.74	Аналитический метод	0.10	-
77	514800.31	3275752.72	Аналитический метод	0.10	-
Часть №21					
81	514797.03	3275567.50	Аналитический метод	0.10	-
82	514797.05	3275568.50	Аналитический метод	0.10	-
83	514796.05	3275568.52	Аналитический метод	0.10	-
84	514796.03	3275567.52	Аналитический метод	0.10	-
81	514797.03	3275567.50	Аналитический метод	0.10	-
Часть №22					
85	514793.78	3275397.72	Аналитический метод	0.10	-
86	514793.65	3275398.71	Аналитический метод	0.10	-
87	514792.66	3275398.59	Аналитический метод	0.10	-
88	514792.79	3275397.59	Аналитический метод	0.10	-
85	514793.78	3275397.72	Аналитический метод	0.10	-
Часть №23					
89	514826.98	3275208.42	Аналитический метод	0.10	-
90	514826.82	3275209.41	Аналитический метод	0.10	-
91	514825.84	3275209.25	Аналитический метод	0.10	-
92	514825.99	3275208.26	Аналитический метод	0.10	-
89	514826.98	3275208.42	Аналитический метод	0.10	-
Часть №24					
93	514861.66	3275011.65	Аналитический метод	0.10	-
94	514861.51	3275012.63	Аналитический метод	0.10	-
95	514860.52	3275012.48	Аналитический метод	0.10	-
96	514860.67	3275011.49	Аналитический метод	0.10	-
93	514861.66	3275011.65	Аналитический метод	0.10	-
Часть №25					
97	514896.60	3274815.52	Аналитический метод	0.10	-
98	514896.45	3274816.51	Аналитический метод	0.10	-
99	514895.46	3274816.36	Аналитический метод	0.10	-
100	514895.62	3274815.37	Аналитический метод	0.10	-
97	514896.60	3274815.52	Аналитический метод	0.10	-
Часть №26					
101	514931.69	3274618.43	Аналитический метод	0.10	-
102	514931.54	3274619.42	Аналитический метод	0.10	-
103	514930.55	3274619.27	Аналитический метод	0.10	-
104	514930.71	3274618.28	Аналитический метод	0.10	-
101	514931.69	3274618.43	Аналитический метод	0.10	-
Часть №27					
105	514952.80	3274503.16	Аналитический метод	0.10	-
106	514952.97	3274504.14	Аналитический метод	0.10	-
107	514951.98	3274504.31	Аналитический метод	0.10	-
108	514951.81	3274503.33	Аналитический метод	0.10	-
105	514952.80	3274503.16	Аналитический метод	0.10	-
Часть №28					
109	514895.37	3274330.96	Аналитический метод	0.10	-
110	514895.68	3274331.91	Аналитический метод	0.10	-

Сведения о местоположении границ объекта

111	514894.73	3274332.22	Аналитический метод	0.10	-
112	514894.42	3274331.27	Аналитический метод	0.10	-
109	514895.37	3274330.96	Аналитический метод	0.10	-
Часть №29					
113	514835.78	3274150.65	Аналитический метод	0.10	-
114	514836.09	3274151.60	Аналитический метод	0.10	-
115	514835.14	3274151.91	Аналитический метод	0.10	-
116	514834.83	3274150.96	Аналитический метод	0.10	-
113	514835.78	3274150.65	Аналитический метод	0.10	-
Часть №30					
117	514779.33	3273981.10	Аналитический метод	0.10	-
118	514779.64	3273982.05	Аналитический метод	0.10	-
119	514778.69	3273982.36	Аналитический метод	0.10	-
120	514778.38	3273981.41	Аналитический метод	0.10	-
117	514779.33	3273981.10	Аналитический метод	0.10	-
Часть №31					
121	514725.77	3273817.30	Аналитический метод	0.10	-
122	514726.08	3273818.25	Аналитический метод	0.10	-
123	514725.13	3273818.56	Аналитический метод	0.10	-
124	514724.82	3273817.61	Аналитический метод	0.10	-
121	514725.77	3273817.30	Аналитический метод	0.10	-
Часть №32					
125	514575.28	3273688.00	Аналитический метод	0.10	-
126	514574.62	3273688.75	Аналитический метод	0.10	-
127	514573.87	3273688.08	Аналитический метод	0.10	-
128	514574.54	3273687.34	Аналитический метод	0.10	-
125	514575.28	3273688.00	Аналитический метод	0.10	-
Часть №33					
129	514405.22	3273540.49	Аналитический метод	0.10	-
130	514404.56	3273541.24	Аналитический метод	0.10	-
131	514403.81	3273540.57	Аналитический метод	0.10	-
132	514404.48	3273539.82	Аналитический метод	0.10	-
129	514405.22	3273540.49	Аналитический метод	0.10	-
Часть №34					
133	513886.86	3273056.98	Аналитический метод	0.10	-
134	513887.54	3273057.71	Аналитический метод	0.10	-
135	513886.81	3273058.39	Аналитический метод	0.10	-
136	513886.13	3273057.66	Аналитический метод	0.10	-
133	513886.86	3273056.98	Аналитический метод	0.10	-
Часть №35					
137	513772.80	3272931.68	Аналитический метод	0.10	-
138	513773.48	3272932.41	Аналитический метод	0.10	-
139	513772.75	3272933.09	Аналитический метод	0.10	-
140	513772.07	3272932.36	Аналитический метод	0.10	-
137	513772.80	3272931.68	Аналитический метод	0.10	-
Часть №36					
141	513641.78	3272786.94	Аналитический метод	0.10	-
142	513642.43	3272787.70	Аналитический метод	0.10	-
143	513641.67	3272788.35	Аналитический метод	0.10	-
144	513641.02	3272787.59	Аналитический метод	0.10	-
141	513641.78	3272786.94	Аналитический метод	0.10	-
Часть №37					
145	513493.98	3272623.51	Аналитический метод	0.10	-
146	513494.64	3272624.26	Аналитический метод	0.10	-
147	513493.89	3272624.92	Аналитический метод	0.10	-
148	513493.23	3272624.17	Аналитический метод	0.10	-
145	513493.98	3272623.51	Аналитический метод	0.10	-
Часть №38					
149	513181.43	3272369.02	Аналитический метод	0.10	-
150	513180.93	3272369.89	Аналитический метод	0.10	-

Сведения о местоположении границ объекта


151	513180.06	3272369.38	Аналитический метод	0.10	-
152	513180.57	3272368.52	Аналитический метод	0.10	-
149	513181.43	3272369.02	Аналитический метод	0.10	-
Часть №39					
153	512999.58	3272266.61	Аналитический метод	0.10	-
154	512999.07	3272267.47	Аналитический метод	0.10	-
155	512998.21	3272266.96	Аналитический метод	0.10	-
156	512998.72	3272266.10	Аналитический метод	0.10	-
153	512999.58	3272266.61	Аналитический метод	0.10	-
Часть №40					
157	512814.14	3272164.59	Аналитический метод	0.10	-
158	512813.72	3272165.50	Аналитический метод	0.10	-
159	512812.81	3272165.08	Аналитический метод	0.10	-
160	512813.23	3272164.18	Аналитический метод	0.10	-
157	512814.14	3272164.59	Аналитический метод	0.10	-
Часть №41					
161	512626.52	3272058.54	Аналитический метод	0.10	-
162	512626.04	3272059.42	Аналитический метод	0.10	-
163	512625.16	3272058.93	Аналитический метод	0.10	-
164	512625.64	3272058.06	Аналитический метод	0.10	-
161	512626.52	3272058.54	Аналитический метод	0.10	-
Часть №42					
165	512447.66	3271958.37	Аналитический метод	0.10	-
166	512447.23	3271959.27	Аналитический метод	0.10	-
167	512446.33	3271958.83	Аналитический метод	0.10	-
168	512446.76	3271957.93	Аналитический метод	0.10	-
165	512447.66	3271958.37	Аналитический метод	0.10	-
Часть №43					
169	512254.28	3271850.05	Аналитический метод	0.10	-
170	512253.84	3271850.95	Аналитический метод	0.10	-
171	512252.94	3271850.52	Аналитический метод	0.10	-
172	512253.38	3271849.62	Аналитический метод	0.10	-
169	512254.28	3271850.05	Аналитический метод	0.10	-
Часть №44					
173	512064.12	3271743.47	Аналитический метод	0.10	-
174	512063.68	3271744.37	Аналитический метод	0.10	-
175	512062.78	3271743.94	Аналитический метод	0.10	-
176	512063.22	3271743.04	Аналитический метод	0.10	-
173	512064.12	3271743.47	Аналитический метод	0.10	-
Часть №45					
177	511874.24	3271637.23	Аналитический метод	0.10	-
178	511873.81	3271638.13	Аналитический метод	0.10	-
179	511872.91	3271637.70	Аналитический метод	0.10	-
180	511873.34	3271636.80	Аналитический метод	0.10	-
177	511874.24	3271637.23	Аналитический метод	0.10	-
Часть №46					
181	511681.73	3271529.41	Аналитический метод	0.10	-
182	511681.30	3271530.31	Аналитический метод	0.10	-
183	511680.40	3271529.87	Аналитический метод	0.10	-
184	511680.83	3271528.97	Аналитический метод	0.10	-
181	511681.73	3271529.41	Аналитический метод	0.10	-
Часть №47					
185	511489.39	3271422.31	Аналитический метод	0.10	-
186	511488.95	3271423.21	Аналитический метод	0.10	-
187	511488.05	3271422.77	Аналитический метод	0.10	-
188	511488.49	3271421.87	Аналитический метод	0.10	-
185	511489.39	3271422.31	Аналитический метод	0.10	-
Часть №48					
189	511297.02	3271314.60	Аналитический метод	0.10	-
190	511296.59	3271315.51	Аналитический метод	0.10	-

Раздел 4

Схема расположения границ

Публичный сервитут, устанавливаемый в целях размещения (эксплуатации) сооружения "Бийская-Бийская ТЭЦ (ВЛ БТ-417)"
(наименование объекта)

Схема расположения листов

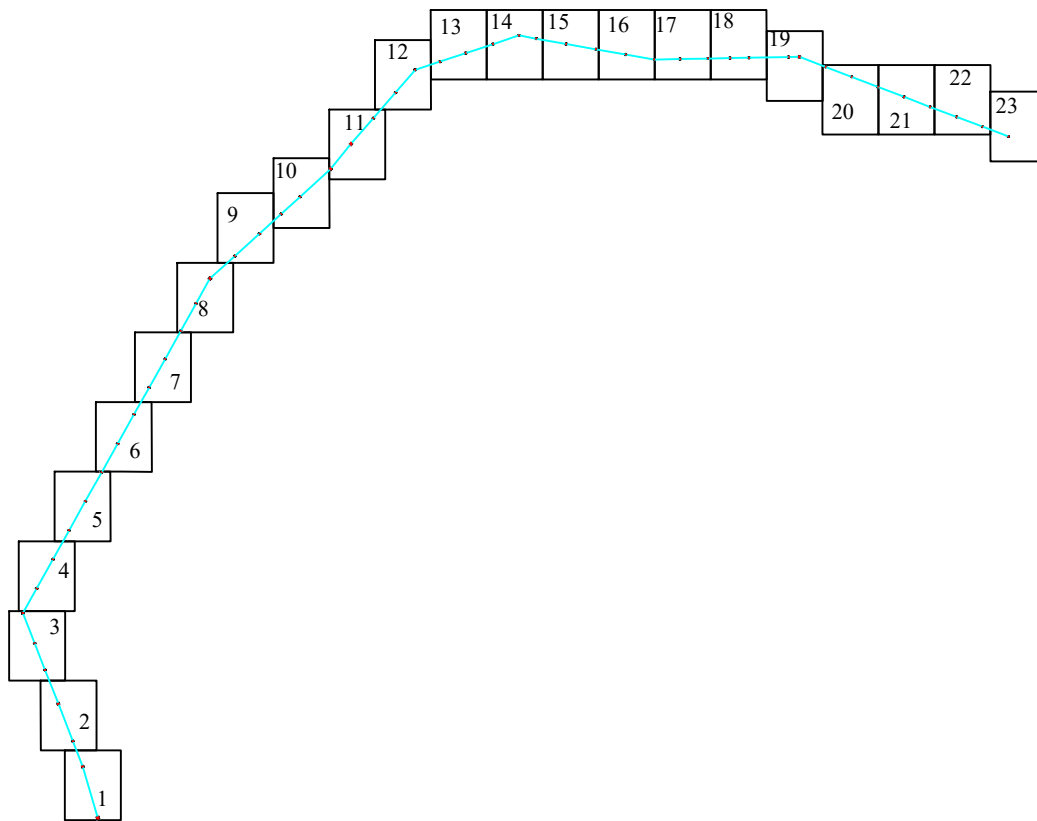

Используемые условные знаки и обозначения:

Масштаб 1:50000

- 1 характерная точка границы и ее наименования
- граница публичного сервитута
- объект электросетевого хозяйства
- 22:63:050212 обозначение кадастрового квартала
- :9 обозначение земельного участка
- 22:00-4.12 обозначение установленных границ административно-территориальных образований
- 1 номер листа

Площадь публичного сервитута 476 кв.м
Система координат МСК-22, зона 3

Раздел 4

Схема расположения границ

Публичный сервитут, устанавливаемый в целях размещения (эксплуатации) сооружения "Бийская-Бийская ТЭЦ (ВЛ БТ-417)"
(наименование объекта)

Лист 1




Масштаб 1:2000

Раздел 4

Схема расположения границ

Публичный сервитут, устанавливаемый в целях размещения (эксплуатации) сооружения "Бийская-Бийская ТЭЦ (ВЛ БТ-417)"
(наименование объекта)

Лист 2

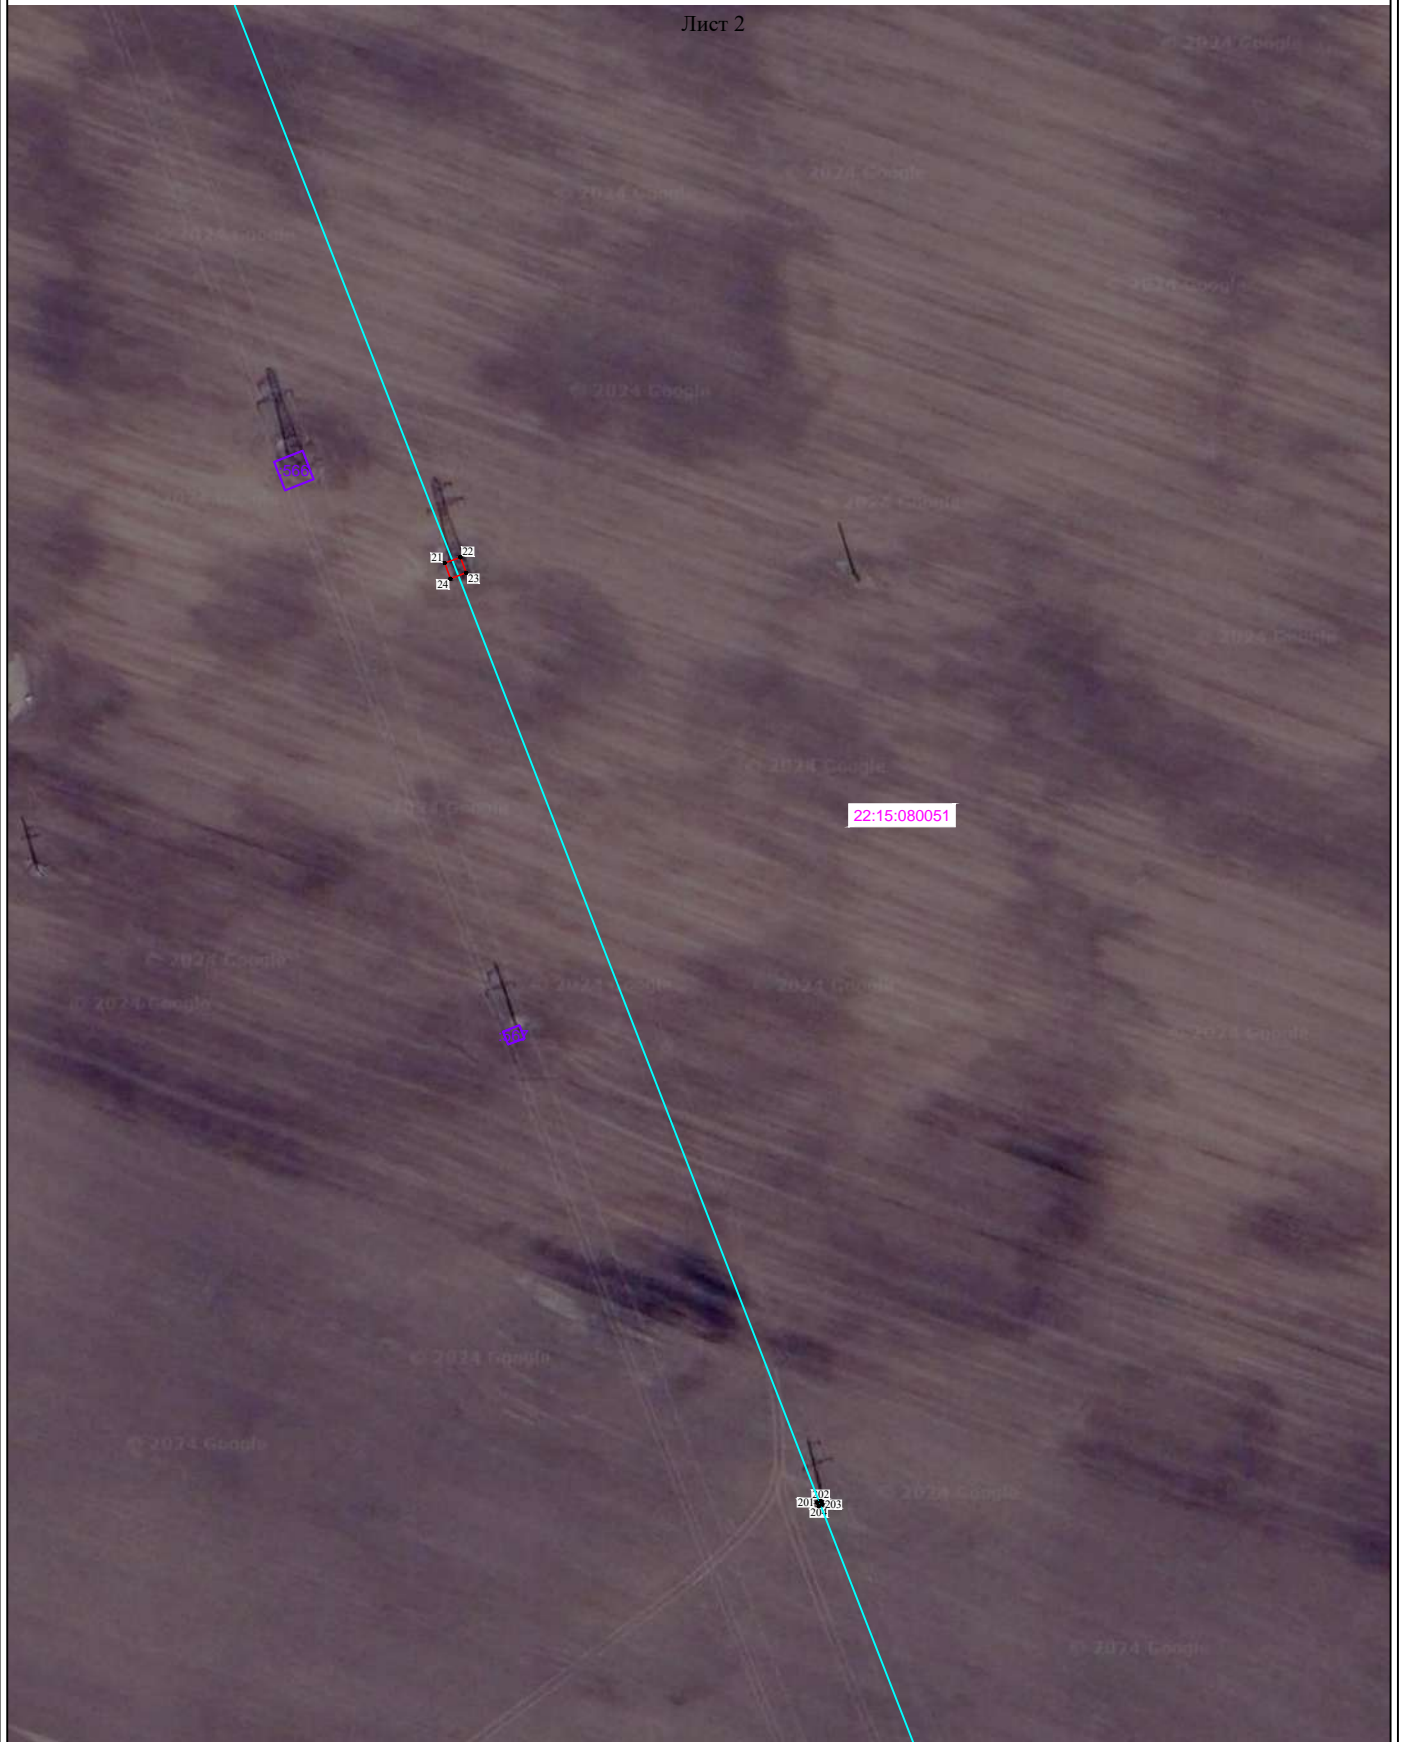

Масштаб 1:2000

Раздел 4

Схема расположения границ

Публичный сервитут, устанавливаемый в целях размещения (эксплуатации) сооружения "Бийская-Бийская ТЭЦ (ВЛ БТ-417)"
(наименование объекта)

Лист 3




Масштаб 1:2000

Раздел 4

Схема расположения границ

Публичный сервитут, устанавливаемый в целях размещения (эксплуатации) сооружения "Бийская-Бийская ТЭЦ (ВЛ БТ-417)"
(наименование объекта)

Лист 4

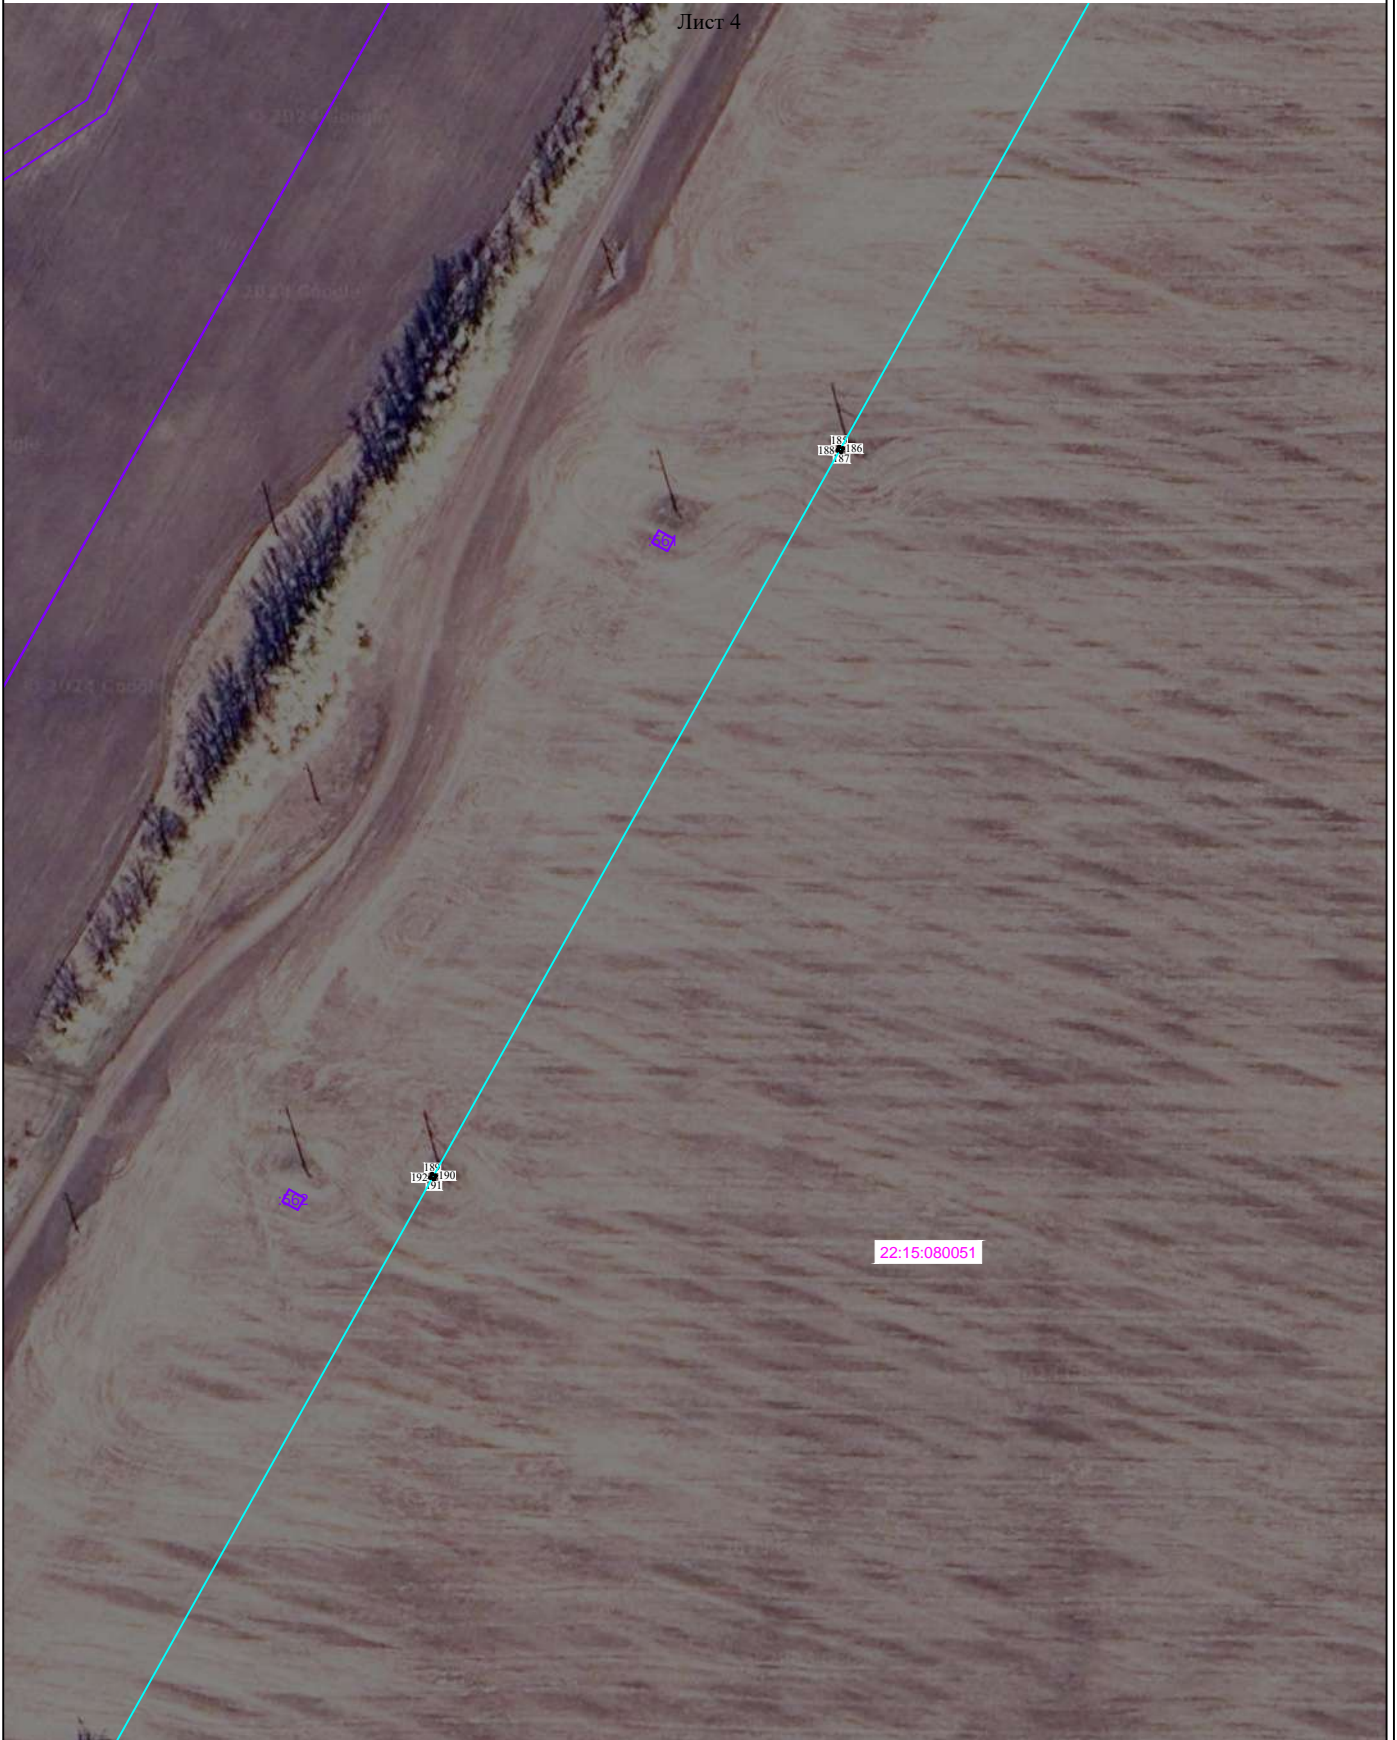

Масштаб 1:2000

Раздел 4

Схема расположения границ

Публичный сервитут, устанавливаемый в целях размещения (эксплуатации) сооружения "Бийская-Бийская ТЭЦ (ВЛ БТ-417)"
(наименование объекта)

Лист 5

177
174
175



Масштаб 1:2000

Раздел 4

Схема расположения границ

Публичный сервитут, устанавливаемый в целях размещения (эксплуатации) сооружения "Бийская-Бийская ТЭЦ (ВЛ БТ-417)"
(наименование объекта)



Масштаб 1:2000

Раздел 4

Схема расположения границ

Публичный сервитут, устанавливаемый в целях размещения (эксплуатации) сооружения "Бийская-Бийская ТЭЦ (ВЛ БТ-417)"
(наименование объекта)




Масштаб 1:2000

Раздел 4

Схема расположения границ

Публичный сервитут, устанавливаемый в целях размещения (эксплуатации) сооружения "Бийская-Бийская ТЭЦ (ВЛ БТ-417)"
(наименование объекта)

Лист 8

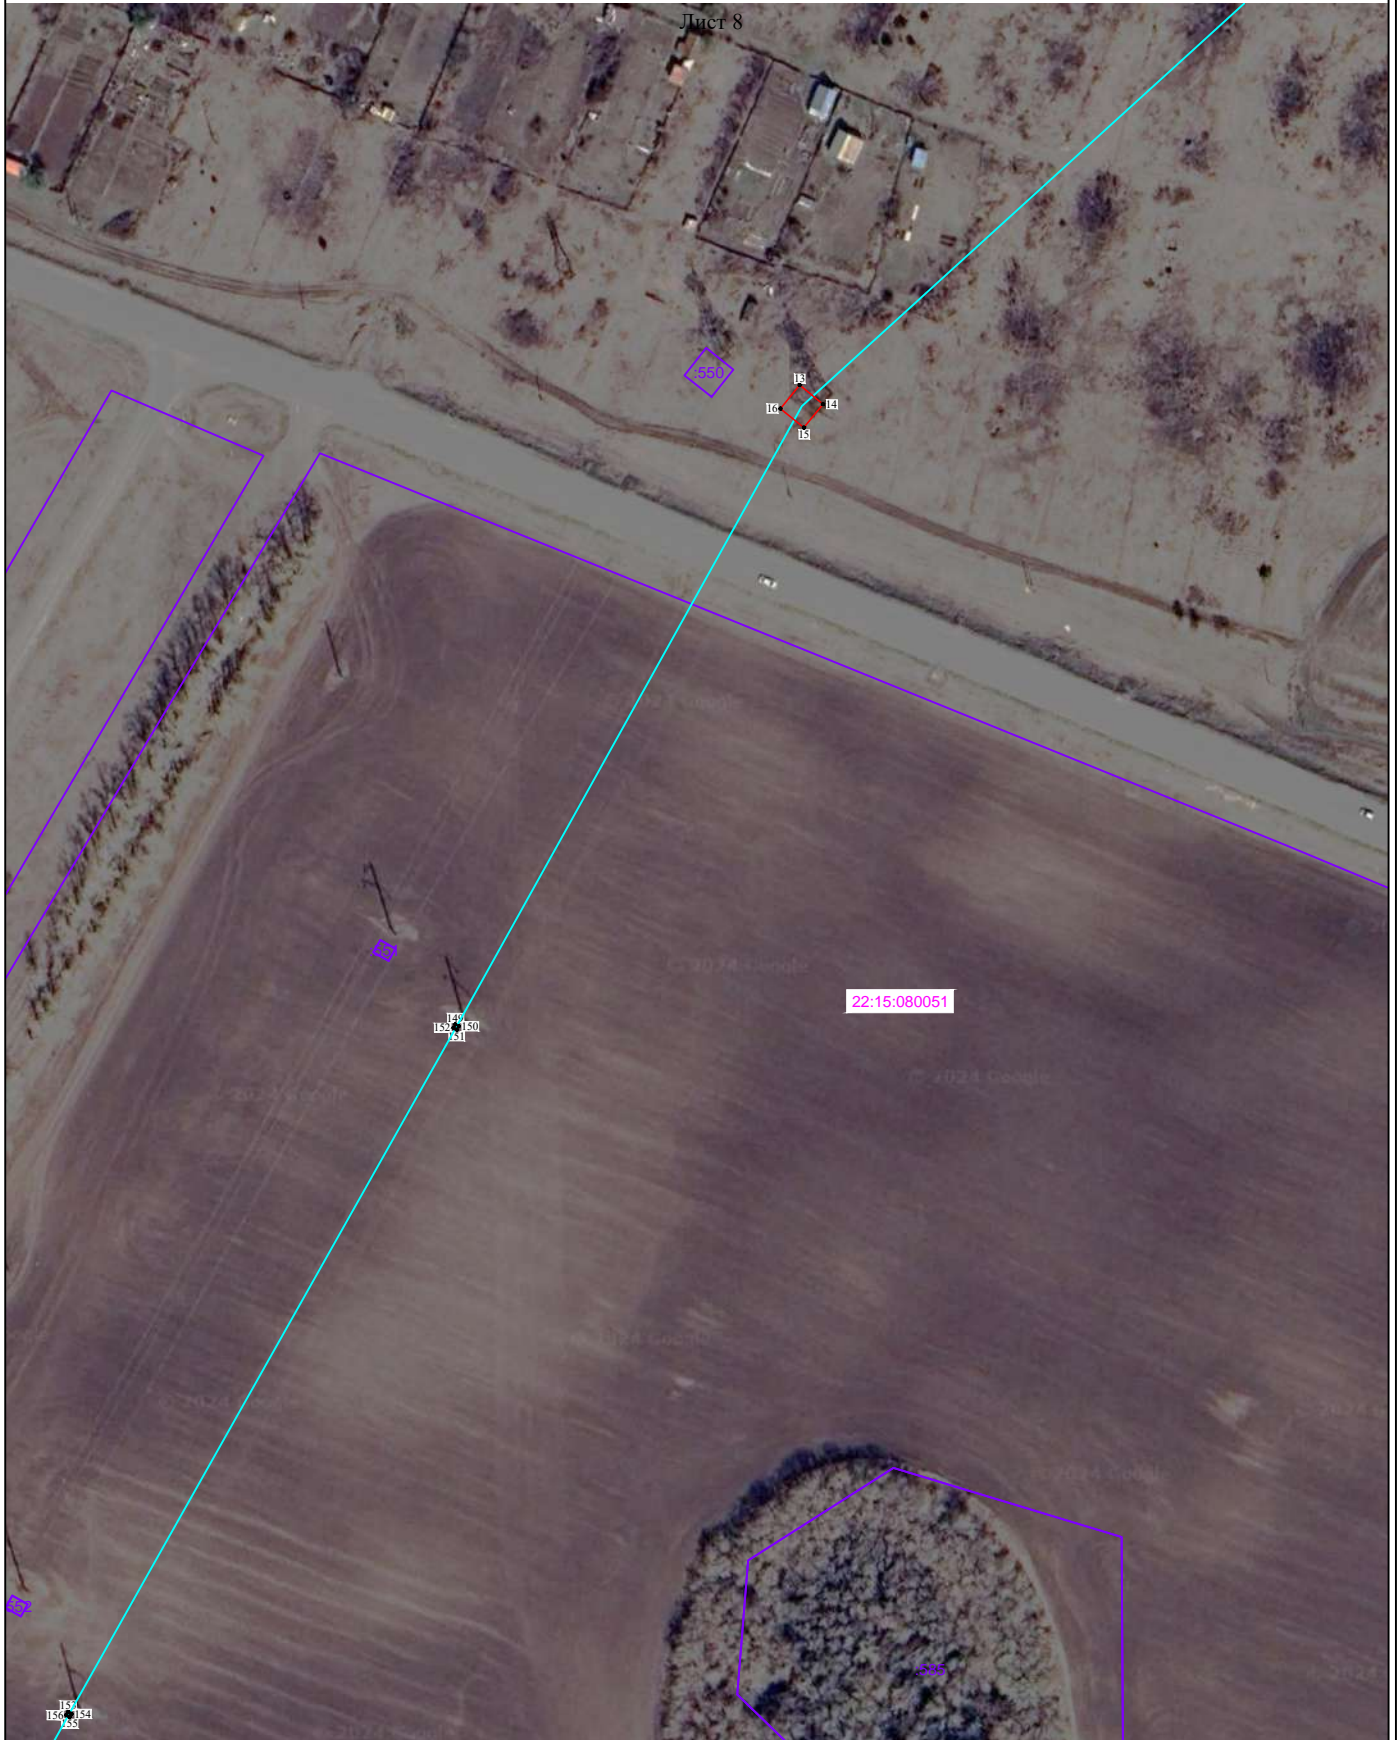

Масштаб 1:2000

Раздел 4

Схема расположения границ

Публичный сервитут, устанавливаемый в целях размещения (эксплуатации) сооружения "Бийская-Бийская ТЭЦ (ВЛ БТ-417)"
(наименование объекта)




Масштаб 1:2000

Раздел 4

Схема расположения границ

Публичный сервитут, устанавливаемый в целях размещения (эксплуатации) сооружения "Бийская-Бийская ТЭЦ (ВЛ БТ-417)"
(наименование объекта)

Лист 10

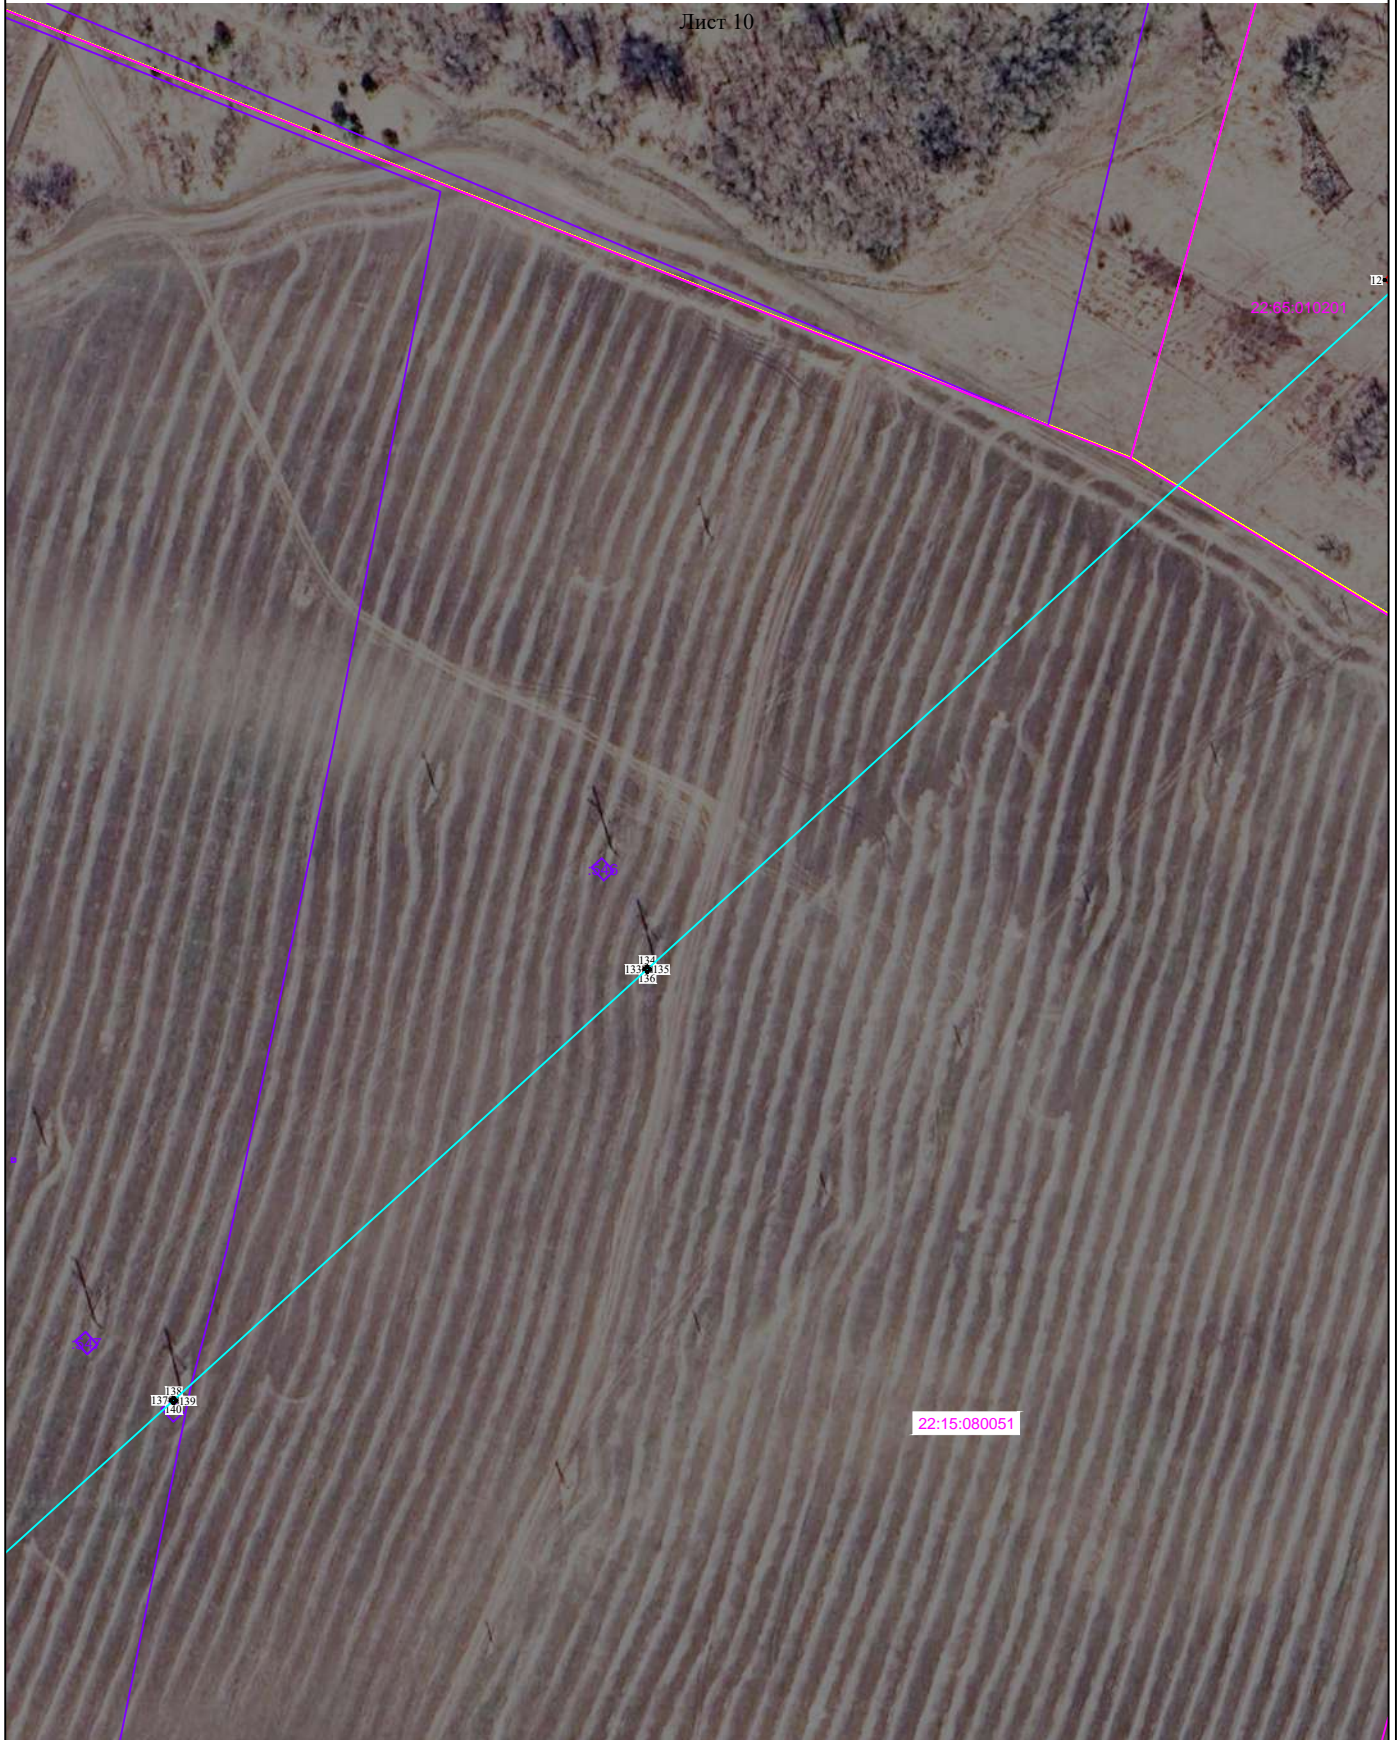


Масштаб 1:2000

Раздел 4

Схема расположения границ

Публичный сервитут, устанавливаемый в целях размещения (эксплуатации) сооружения "Бийская-Бийская ТЭЦ (ВЛ БТ-417)"
(наименование объекта)

Лист 11

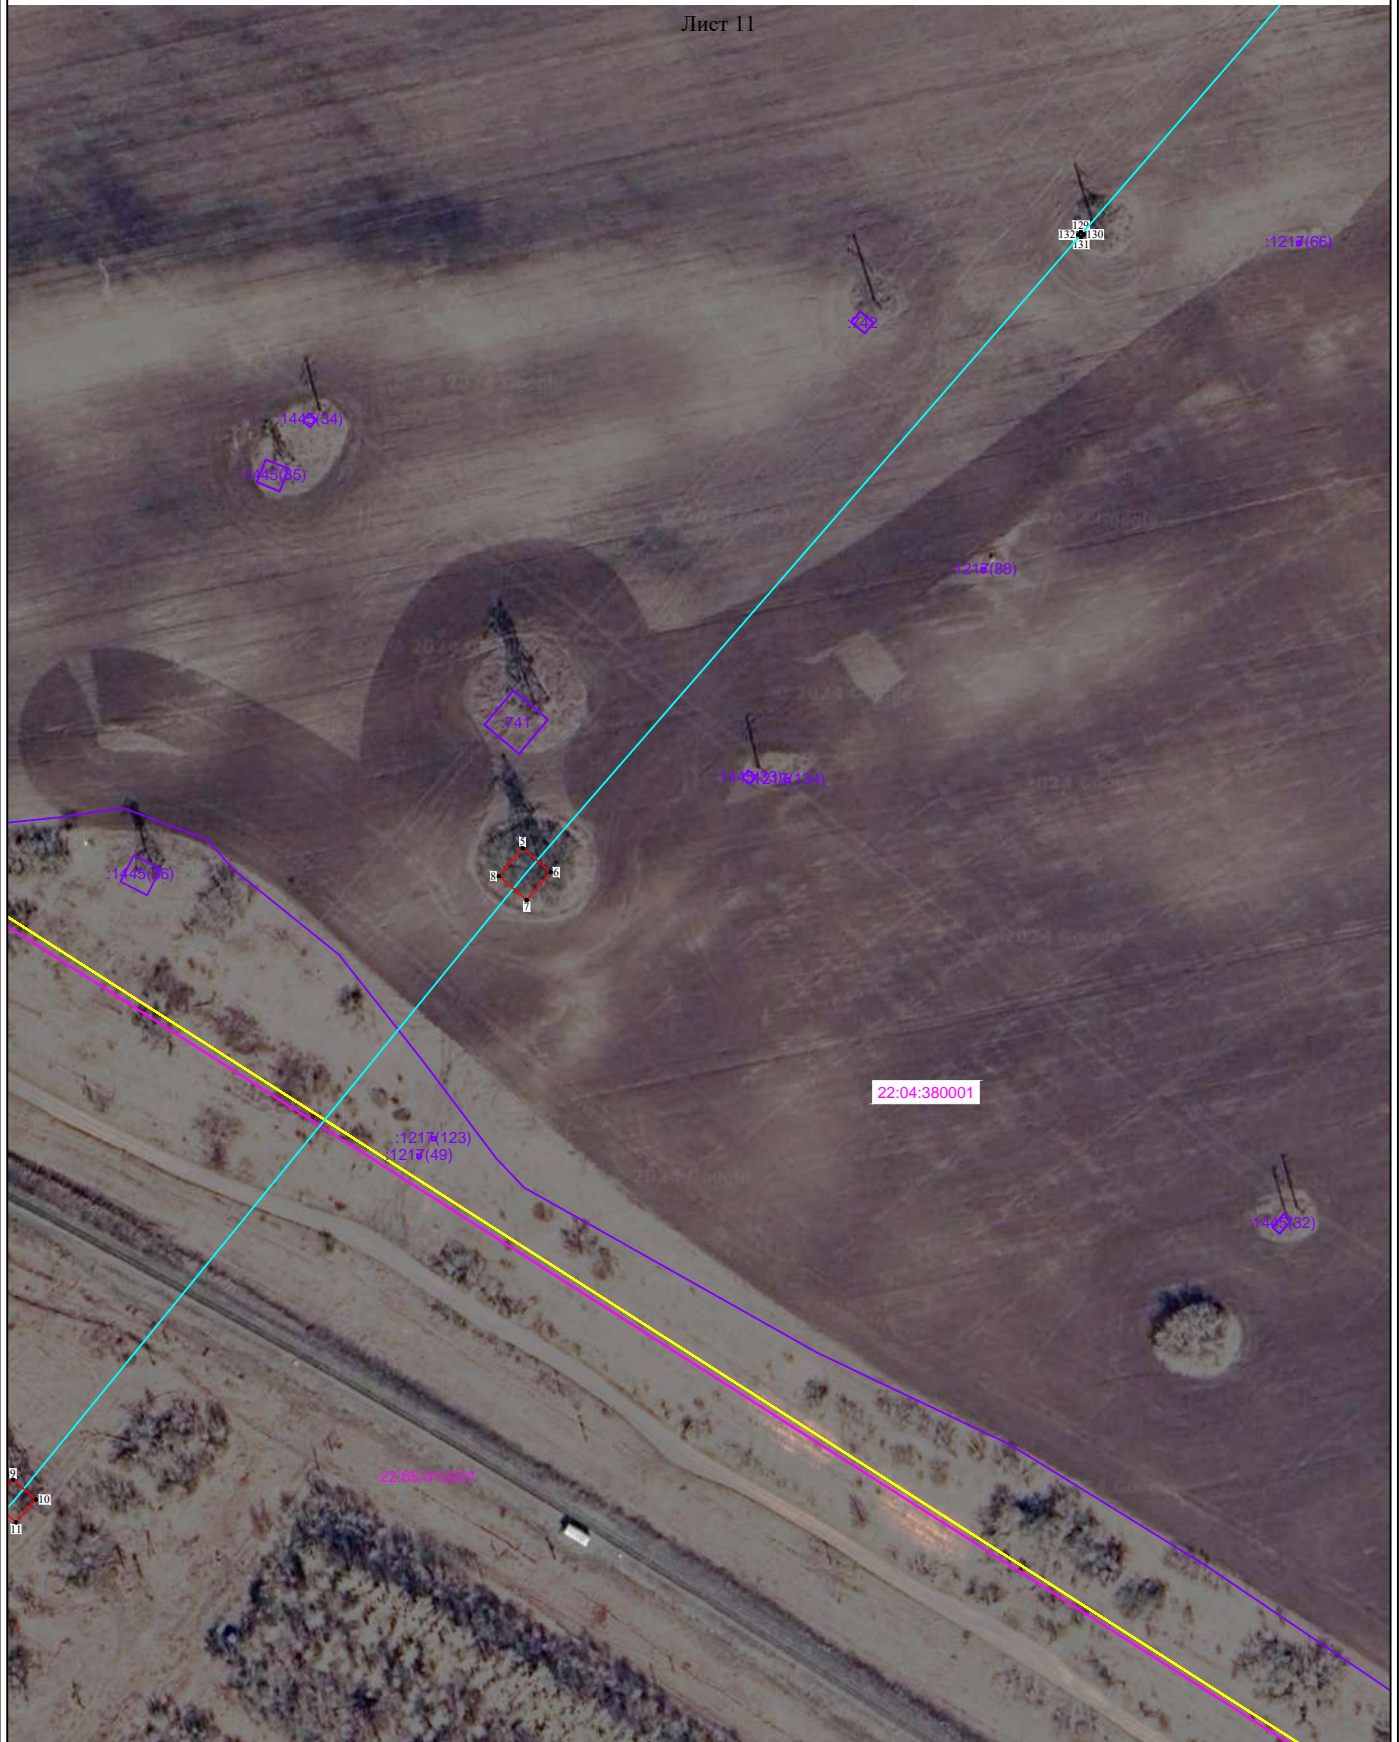


Масштаб 1:2000

Раздел 4

Схема расположения границ

Публичный сервитут, устанавливаемый в целях размещения (эксплуатации) сооружения "Бийская-Бийская ТЭЦ (ВЛ БТ-417)"
(наименование объекта)

Лист 12

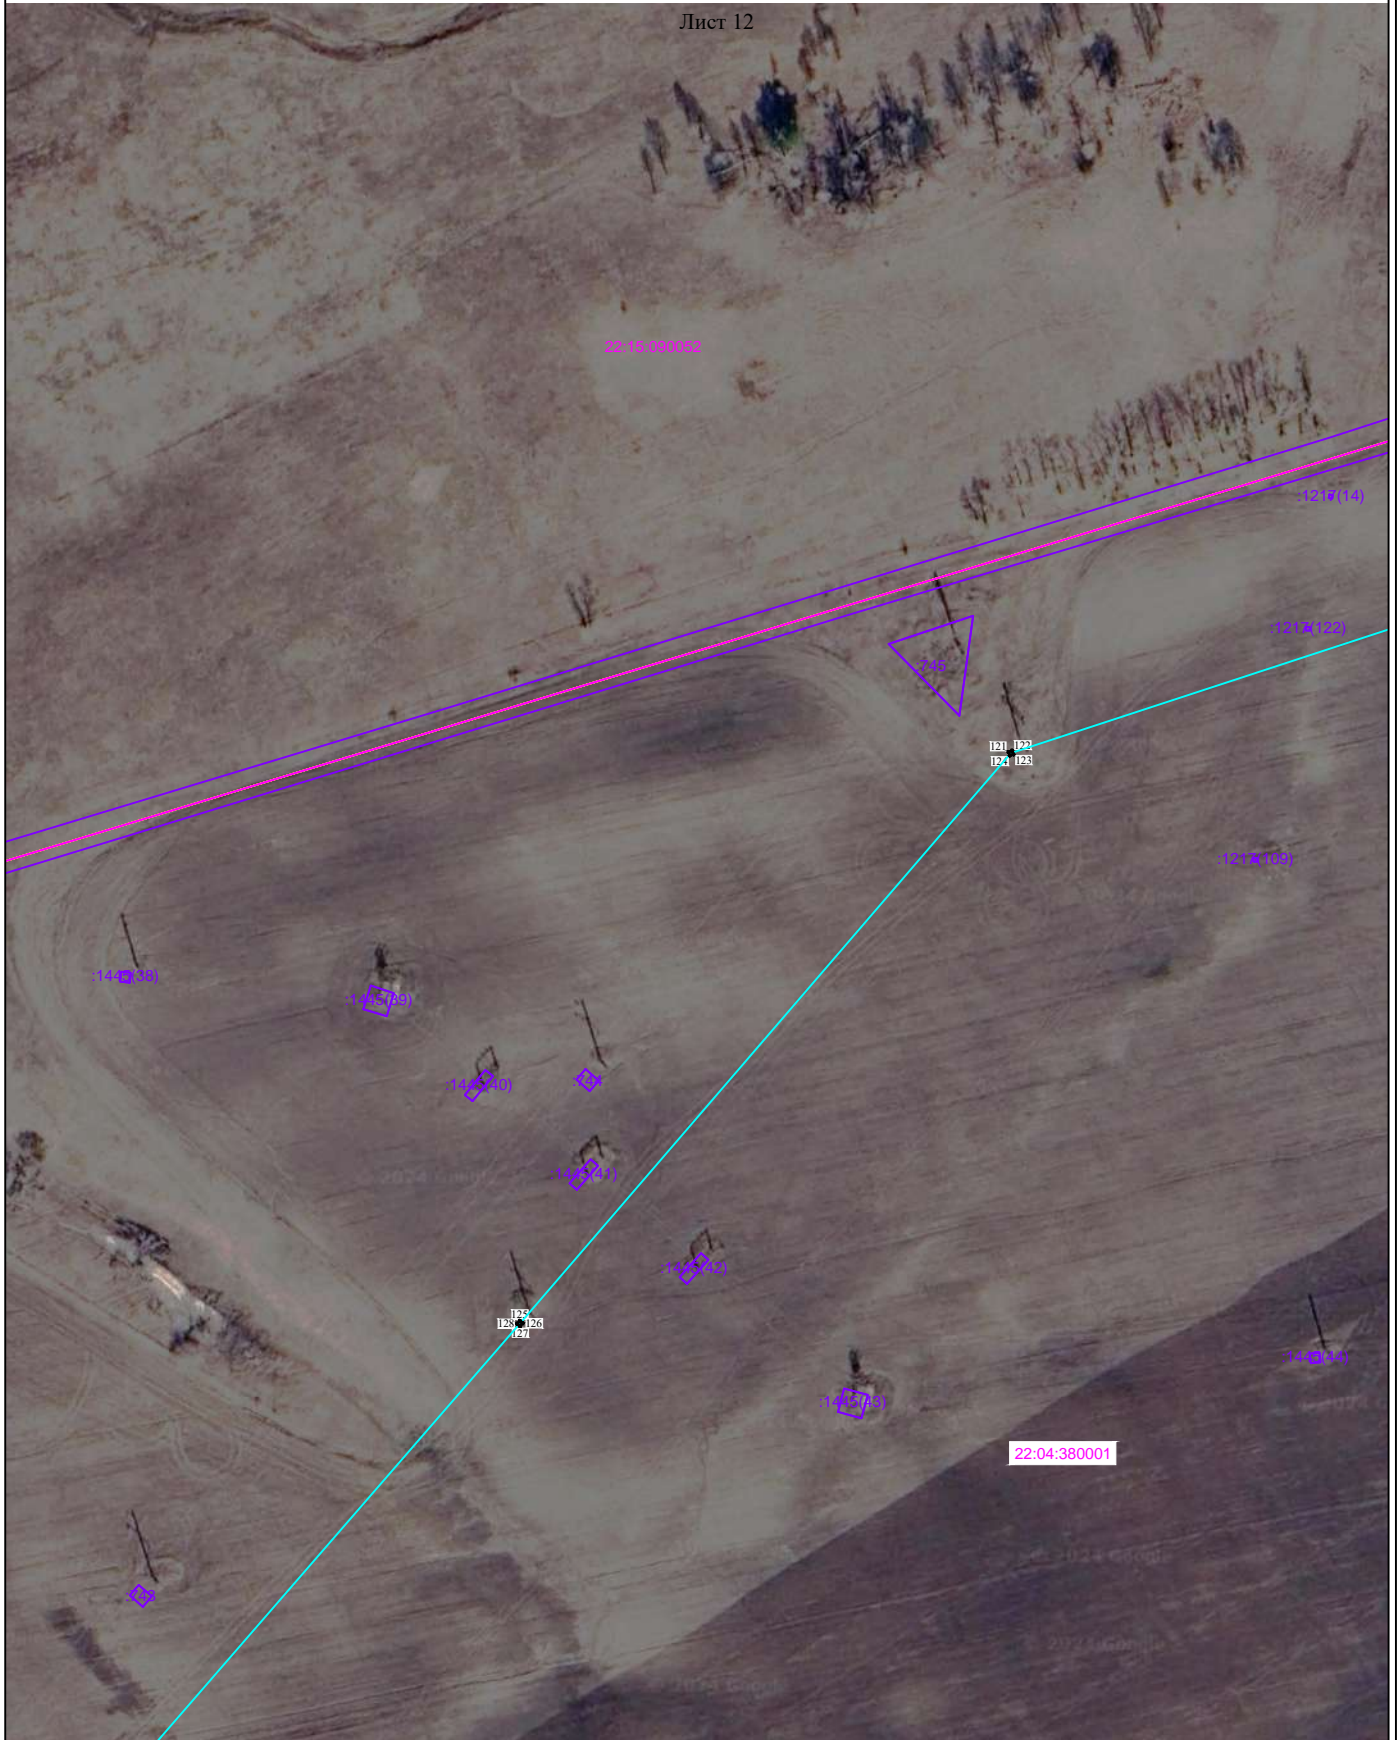

Масштаб 1:2000

Раздел 4

Схема расположения границ

Публичный сервитут, устанавливаемый в целях размещения (эксплуатации) сооружения "Бийская-Бийская ТЭЦ (ВЛ БТ-417)"
(наименование объекта)

Лист 13




Масштаб 1:2000

Раздел 4

Схема расположения границ

Публичный сервитут, устанавливаемый в целях размещения (эксплуатации) сооружения "Бийская-Бийская ТЭЦ (ВЛ БТ-417)"
(наименование объекта)

Лист 14

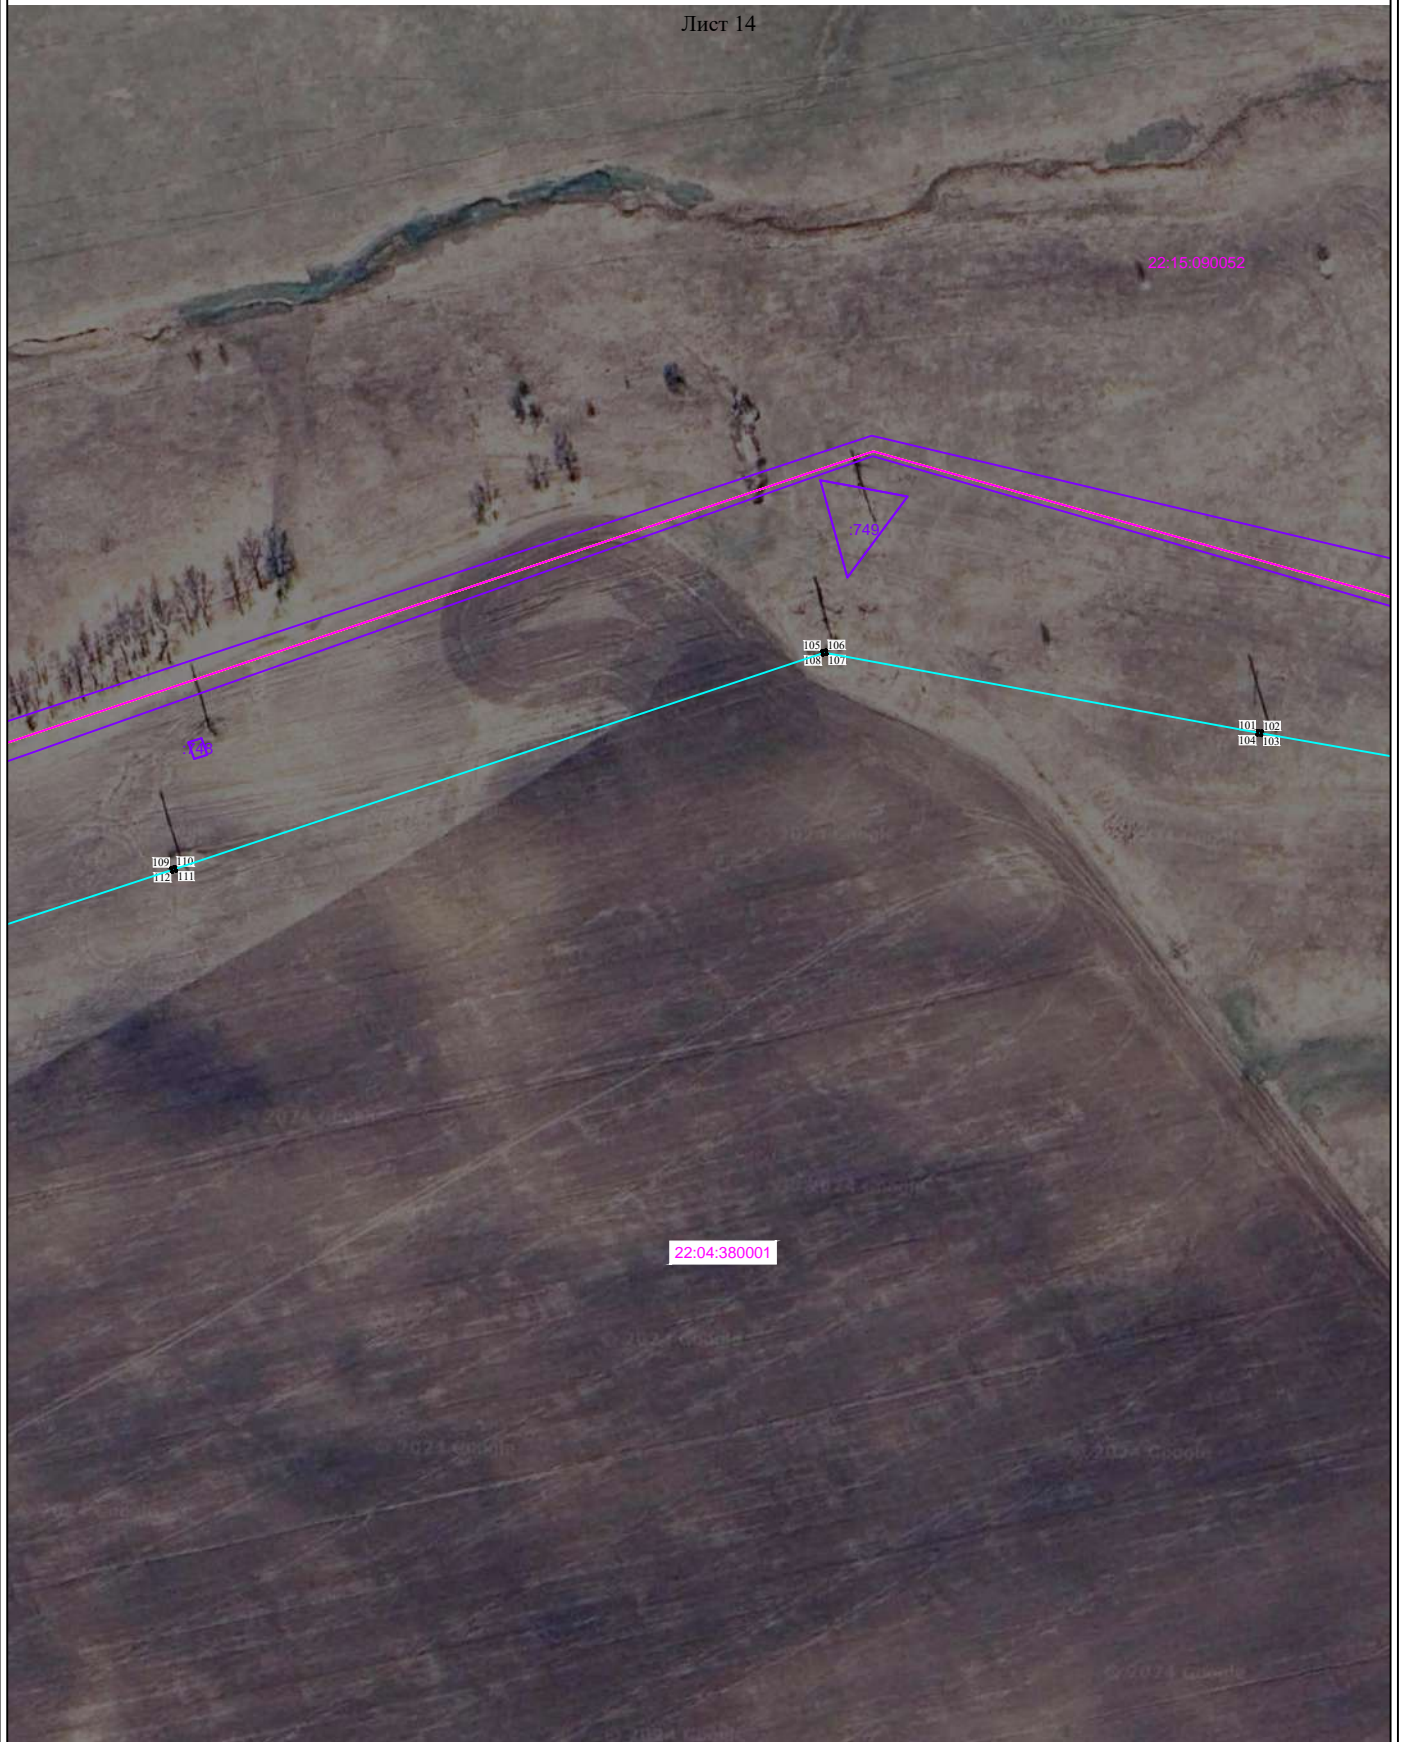


Масштаб 1:2000

Раздел 4

Схема расположения границ

Публичный сервитут, устанавливаемый в целях размещения (эксплуатации) сооружения "Бийская-Бийская ТЭЦ (ВЛ БТ-417)"
(наименование объекта)

Лист 15

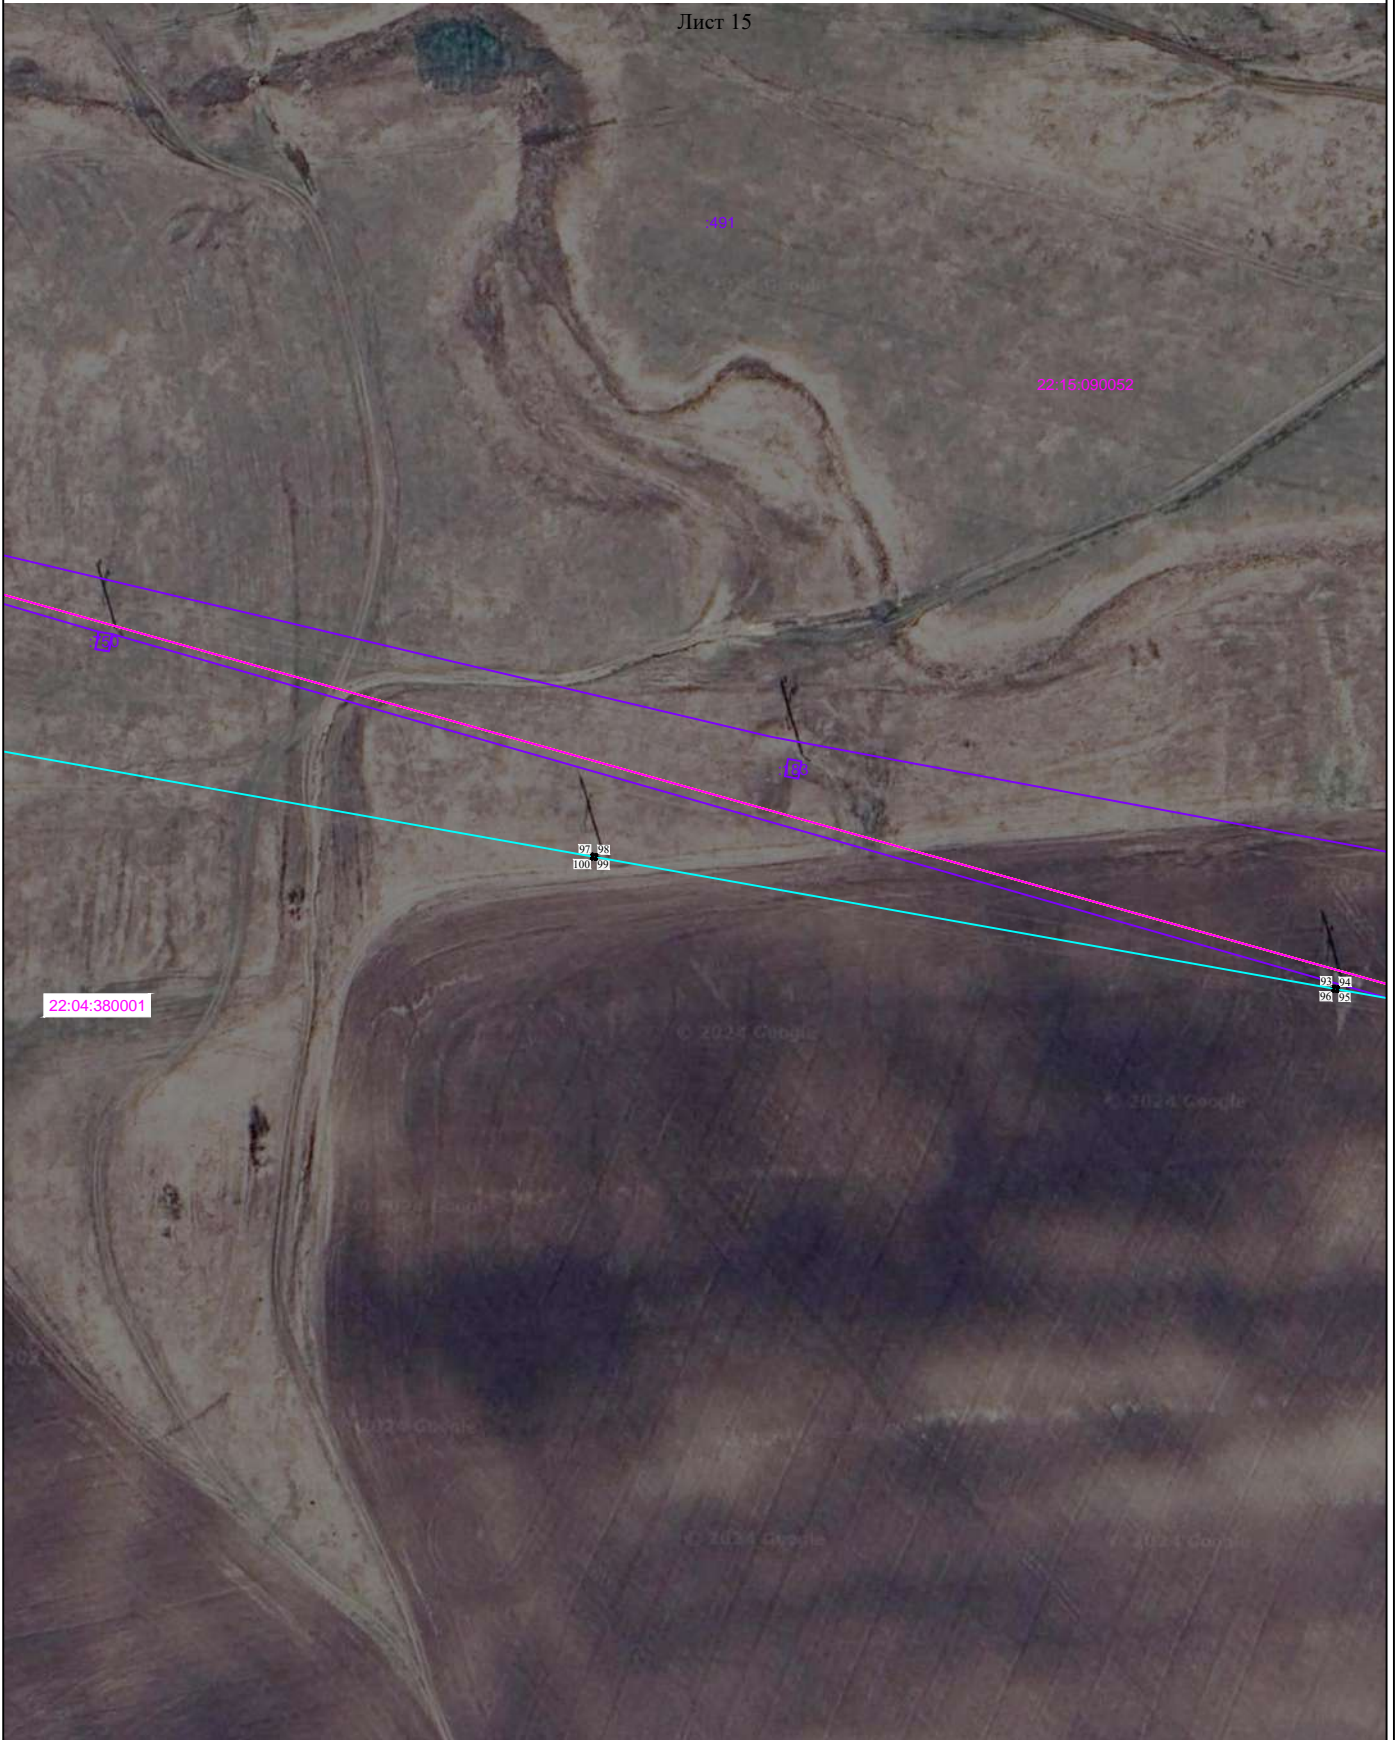

Масштаб 1:2000

Раздел 4

Схема расположения границ

Публичный сервитут, устанавливаемый в целях размещения (эксплуатации) сооружения "Бийская-Бийская ТЭЦ (ВЛ БТ-417)"
(наименование объекта)

Лист 16



Масштаб 1:2000

Раздел 4

Схема расположения границ

Публичный сервитут, устанавливаемый в целях размещения (эксплуатации) сооружения "Бийская-Бийская ТЭЦ (ВЛ БТ-417)"
(наименование объекта)

Лист 17



Масштаб 1:2000

Раздел 4

Схема расположения границ

Публичный сервитут, устанавливаемый в целях размещения (эксплуатации) сооружения "Бийская-Бийская ТЭЦ (ВЛ БТ-417)"
(наименование объекта)

Лист 18




Масштаб 1:2000

Раздел 4

Схема расположения границ

Публичный сервитут, устанавливаемый в целях размещения (эксплуатации) сооружения "Бийская-Бийская ТЭЦ (ВЛ БТ-417)"
(наименование объекта)

Лист 19

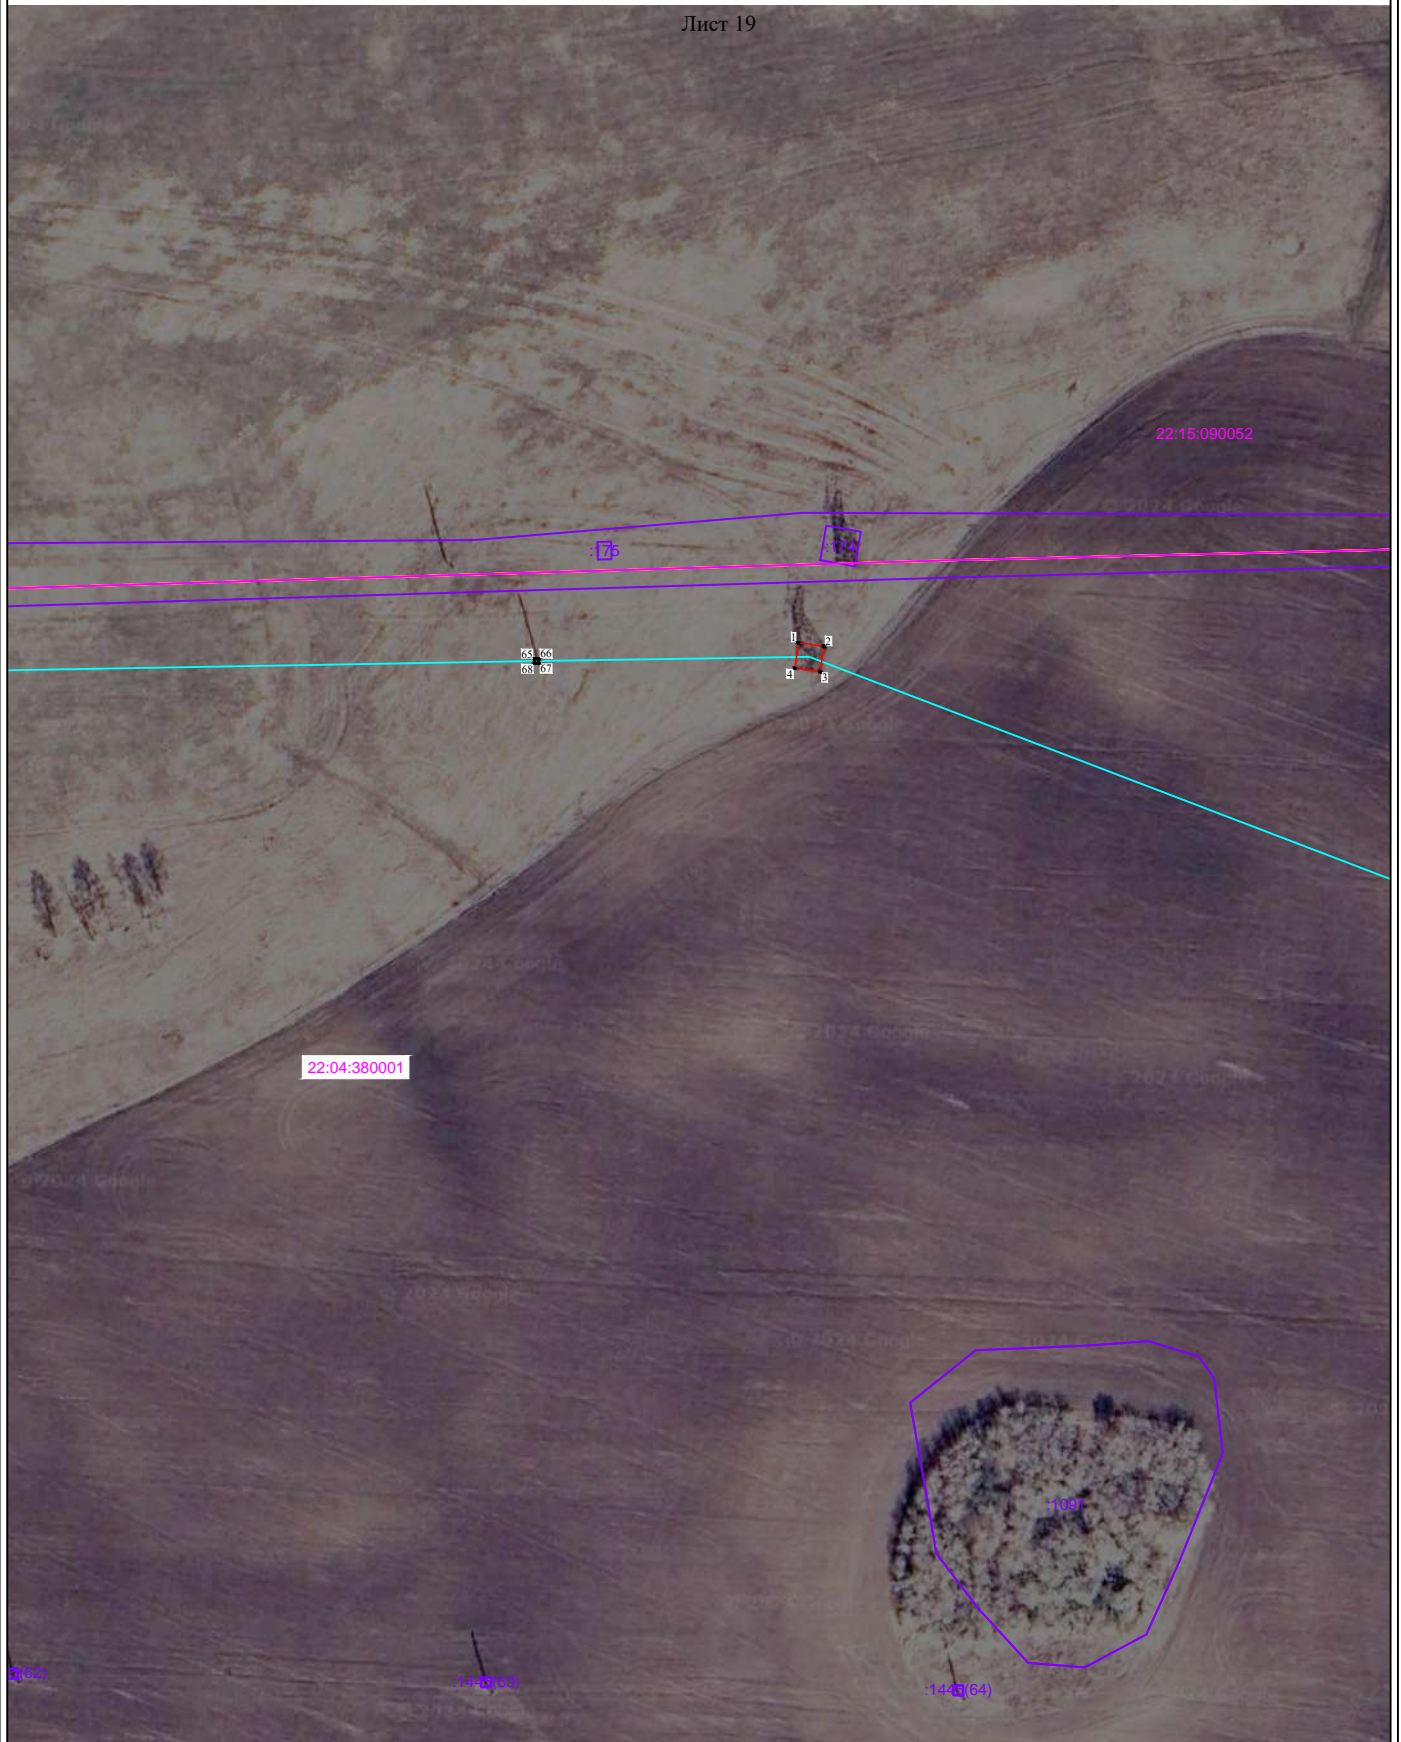


Масштаб 1:2000

Раздел 4

Схема расположения границ

Публичный сервитут, устанавливаемый в целях размещения (эксплуатации) сооружения "Бийская-Бийская ТЭЦ (ВЛ БТ-417)"
(наименование объекта)

Лист 20

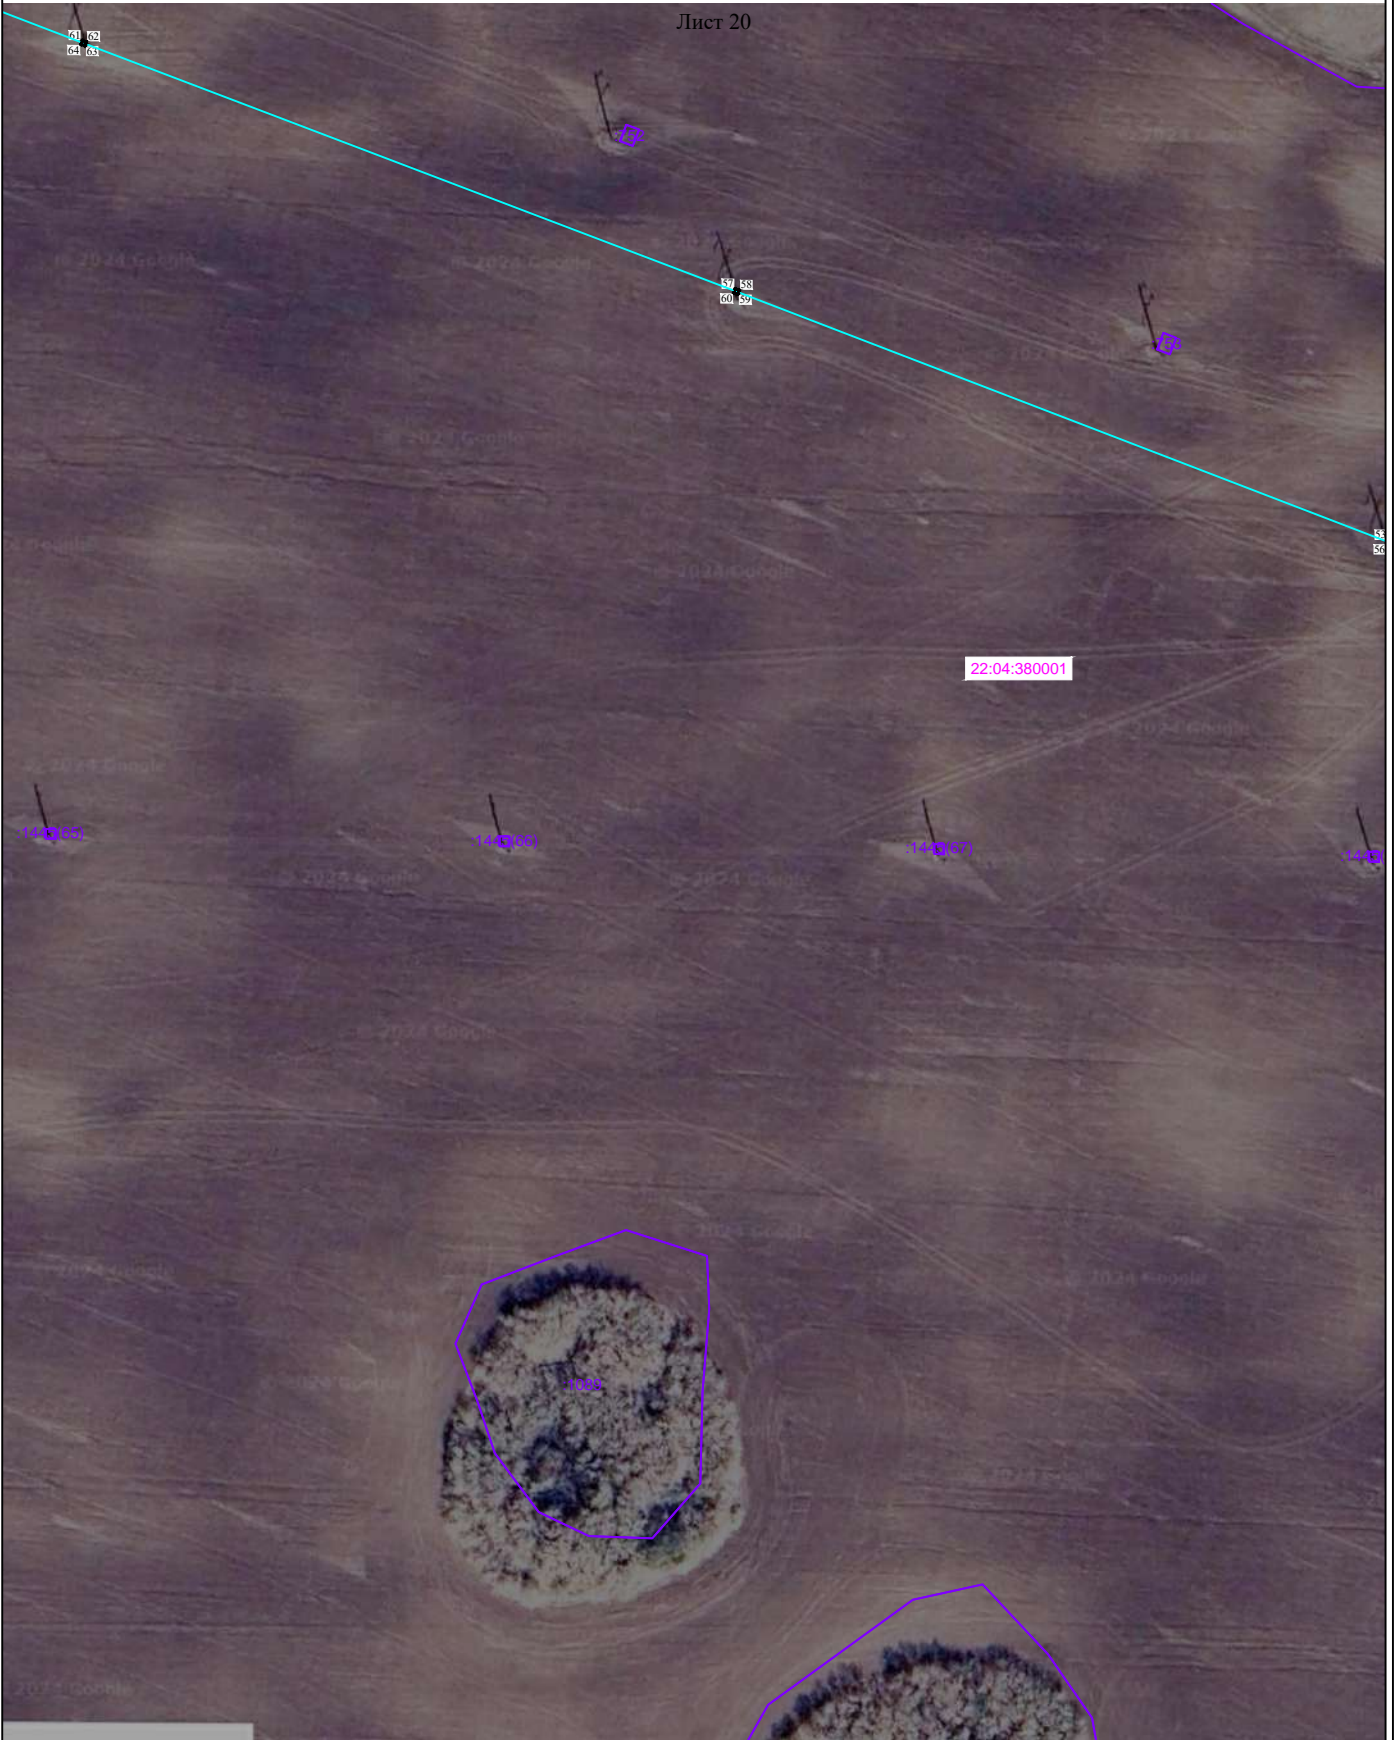

Масштаб 1:2000

Раздел 4

Схема расположения границ

Публичный сервитут, устанавливаемый в целях размещения (эксплуатации) сооружения "Бийская-Бийская ТЭЦ (ВЛ БТ-417)"
(наименование объекта)

Лист 21



Масштаб 1:2000

Раздел 4

Схема расположения границ

Публичный сервитут, устанавливаемый в целях размещения (эксплуатации) сооружения "Бийская-Бийская ТЭЦ (ВЛ БТ-417)"
(наименование объекта)

Лист 22




Масштаб 1:2000

Раздел 4

Схема расположения границ

Публичный сервитут, устанавливаемый в целях размещения (эксплуатации) сооружения "Бийская-Бийская ТЭЦ (ВЛ БТ-417)"
(наименование объекта)

Лист 23

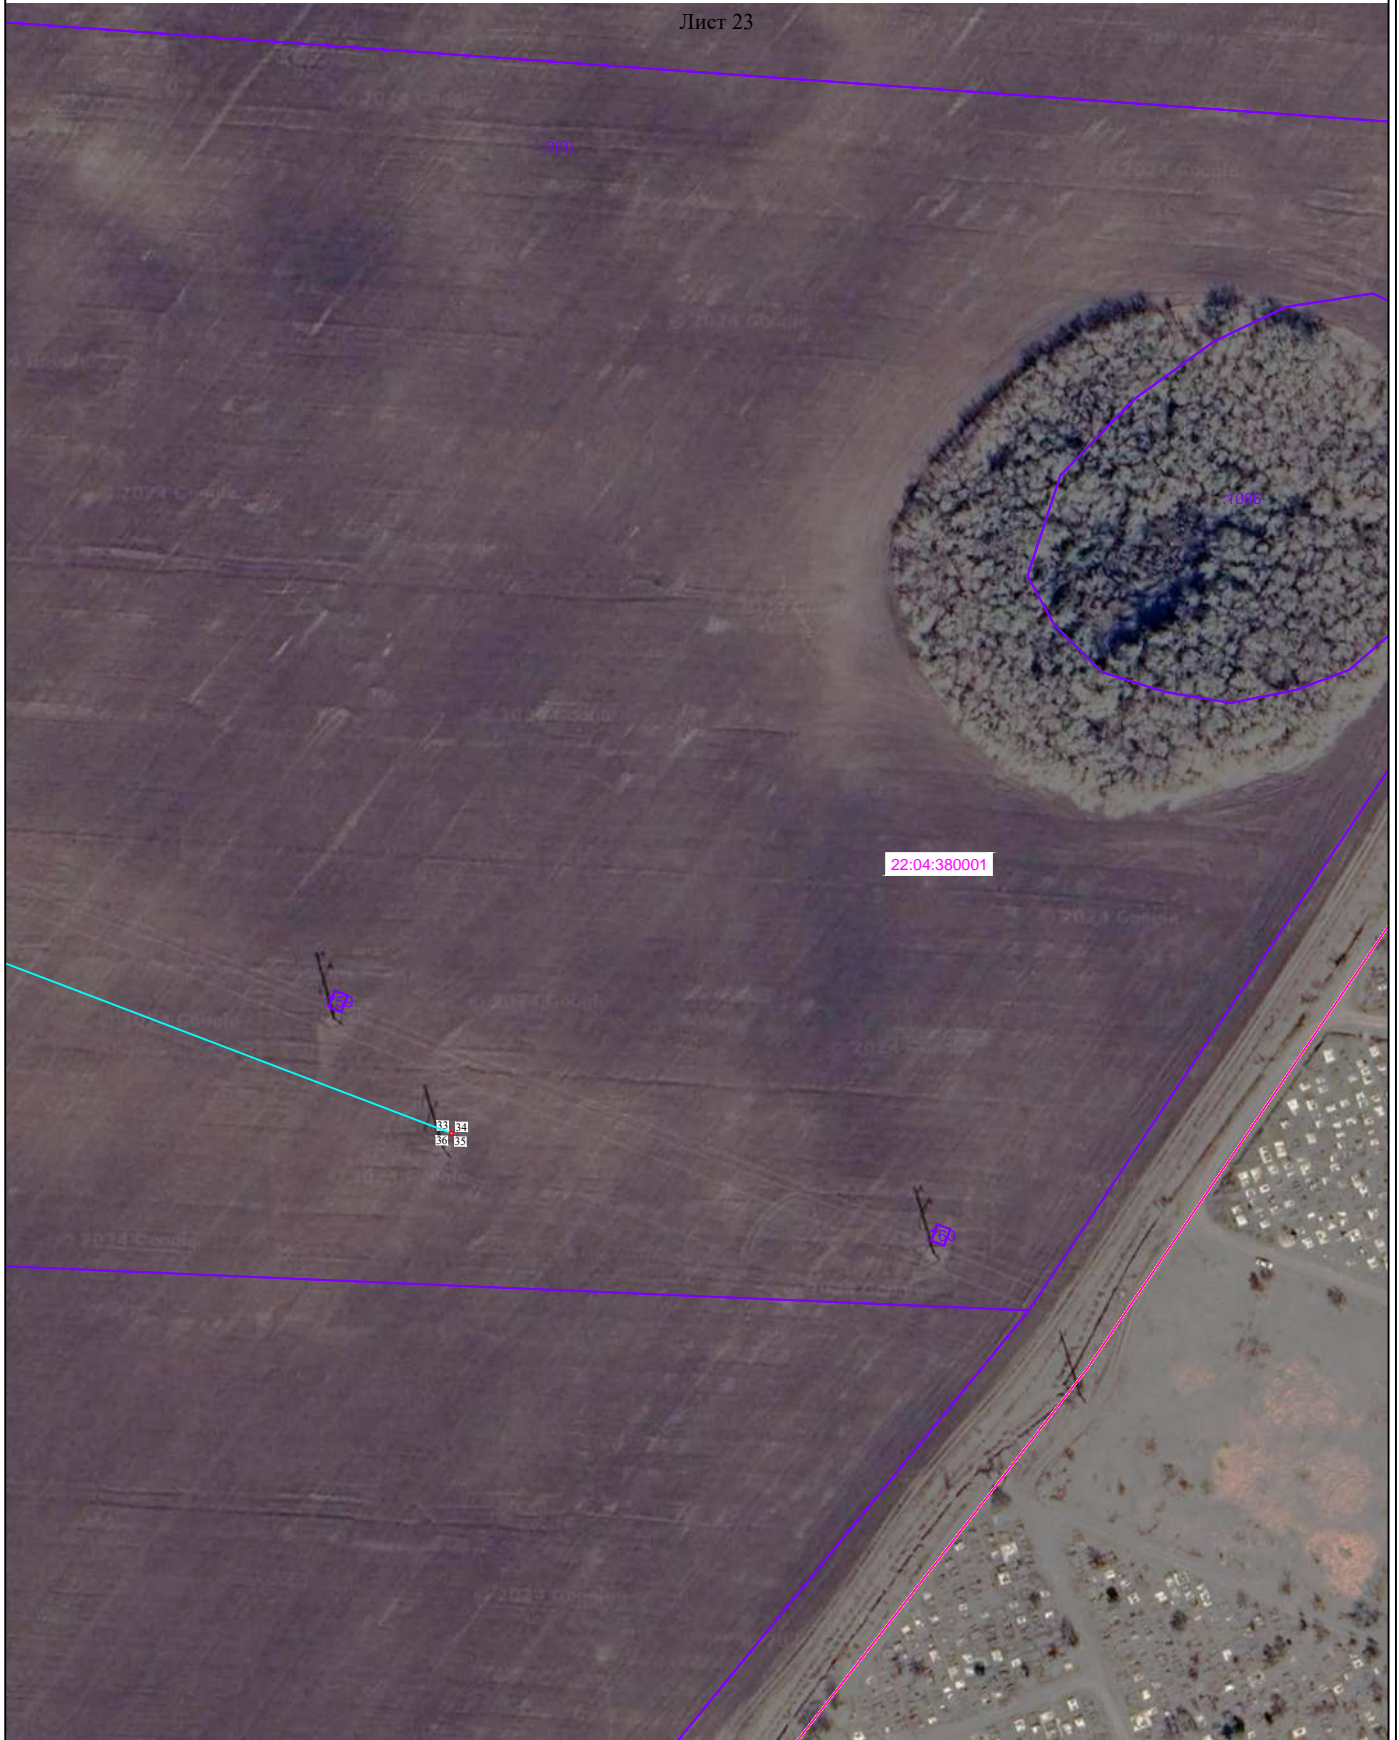

Масштаб 1:2000